

ОПИСАНИЕ ГРАНИЦ ПУБЛИЧНОГО СЕРВИТУТА

Публичный сервитут в целях размещения объекта "Строительство ПС 35/10 кВ Обсерватория с установкой силового трансформатора 35/10 кВ мощностью 6,3 МВА с устройством АРН, РУ-35 кВ, Строительство ПС 35/10 кВ Азау, с установкой двух силовых трансформаторов 35/10 кВ мощностью по 16 МВА каждый с устройствами АРН, РУ-35 кВ, Строительство двух ВЛ 35 кВ в двухцепном исполнении (от с.Байдаево до ПС 35 кВ Азау) ориентировочной протяженностью 9,3 км с использованием существующего двухцепного участка ВЛ 35 кВ (от проектируемых ячеек I и II СШ ОРУ 35 кВ ПС Адыл-Су до с. Байдаево, ориентировочной протяженностью 4,7 км), Строительство ВЛ 35 кВ, присоединяемой отпайкой от проектируемой ВЛ 35 кВ Адыл-Су-с. Байдаево - ПС 35 кВ Азау до проектируемой ПС 35 кВ Обсерватория, ориентировочной протяженностью 3,5 км"

(наименование объекта, местоположение которого описано (далее - объект))

Раздел 1		
Сведения об объекте		
№ п/п	Характеристики объекта	Описание характеристик
1	2	3
1	Местоположение объекта	Российская Федерация, Кабардино-Балкарская Республика, Эльбрусский р-н
2	Площадь объекта ± величина погрешности определения площади ($P \pm \Delta P$)	342 007 ± 1 023 м ²
3	Иные характеристики объекта	Публичный сервитут в целях размещения объекта "Строительство ПС 35/10 кВ Обсерватория с установкой силового трансформатора 35/10 кВ мощностью 6,3 МВА с устройством АРН, РУ-35 кВ, Строительство ПС 35/10 кВ Азау, с установкой двух силовых трансформаторов 35/10 кВ мощностью по 16 МВА каждый с устройствами АРН, РУ-35 кВ, Строительство двух ВЛ 35 кВ в двухцепном исполнении (от с.Байдаево до ПС 35 кВ Азау) ориентировочной протяженностью 9,3 км с использованием существующего двухцепного участка ВЛ 35 кВ (от проектируемых ячеек I и II СШ ОРУ 35 кВ ПС Адыл-Су до с. Байдаево, ориентировочной протяженностью 4,7 км), Строительство ВЛ 35 кВ, присоединяемой отпайкой от проектируемой ВЛ 35 кВ Адыл-Су-с. Байдаево - ПС 35 кВ Азау до проектируемой ПС 35 кВ Обсерватория, ориентировочной протяженностью 3,5 км", сроком 49 лет в интересах Публичного акционерного общества «Россети Северный Кавказ», находящегося по адресу: 357506, Ставропольский край, город Пятигорск, Подстанционная ул., д. 13а, ОГРН 1062632029778, ИНН 2632082033. Электронная почта: info@rossetisk.ru

ОПИСАНИЕ ГРАНИЦ ПУБЛИЧНОГО СЕРВИТУТА

Публичный сервитут в целях размещения объекта "Строительство ПС 35/10 кВ Обсерватория с установкой силового трансформатора 35/10 кВ мощностью 6,3 МВА с устройством АРН, РУ-35 кВ, Строительство ПС 35/10 кВ Азау, с установкой двух силовых трансформаторов 35/10 кВ мощностью по 16 МВА каждый с устройствами АРН, РУ-35 кВ, Строительство двух ВЛ 35 кВ в двухцепном исполнении (от с.Байдаево до ПС 35 кВ Азау) ориентировочной протяженностью 9,3 км с использованием существующего двухцепного участка ВЛ 35 кВ (от проектируемых ячеек I и II СШ ОРУ 35 кВ ПС Адыл-Су до с. Байдаево, ориентировочной протяженностью 4,7 км), Строительство ВЛ 35 кВ, присоединяемой отпайкой от проектируемой ВЛ 35 кВ Адыл-Су-с. Байдаево - ПС 35 кВ Азау до проектируемой ПС 35 кВ Обсерватория, ориентировочной протяженностью 3,5 км"

(наименование объекта, местоположение которого описано (далее - объект))

Раздел 2

Сведения о местоположении границ публичного сервитута

1. Система координат: СК кадастрового округа, зона I
2. Метод определения координат характерной точки: *Метод спутниковых геодезических измерений (определений)*
3. Средняя квадратическая погрешность положения характерной точки (Mt): 0,50 м
4. Сведения о характерных точках границ публичного сервитута:

Обозначение характерных точек	X, м	Y, м	Обозначение характерных точек	X, м	Y, м
Контур 1 из 1			189	480 567,24	189 207,54
1	483 295,80	179 695,55	190	480 571,95	189 174,82
2	483 294,30	179 706,79	191	480 575,82	189 140,70
3	483 288,68	179 722,84	192	480 576,97	189 110,11
4	483 282,69	179 739,96	193	480 563,22	189 110,20
5	483 232,03	179 760,54	194	480 553,55	188 908,43
6	483 239,25	179 779,15	195	480 568,47	188 756,69
7	483 219,88	179 786,39	196	480 552,08	188 618,32
8	483 076,86	179 839,59	197	480 555,71	188 615,67
9	482 740,09	180 062,83	198	480 550,02	188 600,89
10	482 288,73	180 336,65	199	480 533,55	188 461,81
11	482 188,41	180 298,68	200	480 497,16	188 151,75
12	482 080,44	180 257,47	201	480 469,68	187 918,32
13	482 067,16	180 230,95	202	480 454,81	187 787,46
14	481 995,98	180 203,83	203	480 391,87	187 317,83
15	481 743,66	180 585,10	204	480 279,34	187 018,10
16	481 683,75	180 634,94	205	480 280,75	186 876,67
17	481 736,66	180 726,68	206	480 199,34	186 470,66
18	481 716,43	180 741,18	207	480 261,13	186 346,58
19	481 659,18	180 685,42	208	480 341,38	186 168,34
20	481 642,54	180 669,21	209	480 392,56	185 942,96
21	481 617,74	180 689,82	210	480 397,96	185 933,32
22	481 608,79	180 679,05	211	480 395,60	185 929,57
23	481 511,52	180 760,35	212	480 403,84	185 893,30
24	481 500,51	180 809,91	213	480 429,58	185 699,45
25	481 502,98	180 809,91	214	480 434,54	185 597,87
26	481 503,57	180 829,90	215	480 363,71	185 397,31
27	481 496,91	180 830,10	216	480 363,57	185 397,31
28	481 507,52	180 885,68	217	480 363,56	185 396,88
29	481 517,52	180 885,71	218	480 362,42	185 393,66
30	481 518,11	180 905,70	219	480 358,85	185 187,00
31	481 510,27	180 905,93	220	480 358,75	185 186,98
32	481 480,30	181 094,80	221	480 358,84	185 186,63
33	481 480,56	181 095,02	222	480 358,79	185 183,70
34	481 480,20	181 095,43	223	480 414,73	185 010,53
35	481 479,71	181 098,57	224	480 401,67	184 861,63
36	481 484,34	181 105,02	225	480 421,20	184 690,56
37	481 468,09	181 116,68	226	480 409,32	184 680,03
38	481 460,18	181 105,73	227	480 440,52	184 395,19
39	481 248,91	181 172,41	228	480 556,85	184 138,72
40	481 251,90	181 178,13	229	480 548,95	184 077,71
41	481 234,19	181 187,40	230	480 560,82	184 068,14
42	481 233,01	181 185,01	231	480 542,38	183 925,68
43	481 074,08	181 318,65	232	480 554,32	183 815,03
44	481 033,43	181 360,80	233	480 640,06	183 575,00

45	481 022,64	181 377,64	234	480 525,09	183 337,92
46	481 017,33	181 374,24	235	480 432,00	183 021,84
47	480 930,44	181 517,60	236	480 433,28	182 906,56
48	480 935,57	181 520,89	237	480 518,27	182 727,83
49	480 924,79	181 537,73	238	480 524,83	182 617,74
50	480 920,07	181 534,71	239	480 511,85	182 616,96
51	480 819,67	181 700,39	240	480 524,06	182 411,86
52	480 824,41	181 702,34	241	480 533,47	182 336,35
53	480 816,76	181 720,82	242	480 546,91	182 333,61
54	480 813,89	181 719,64	243	480 549,70	182 311,15
55	480 780,50	181 835,16	244	480 629,92	182 119,18
56	480 787,15	181 837,90	245	480 695,49	181 980,08
57	480 779,50	181 856,38	246	480 767,08	181 831,18
58	480 771,99	181 853,28	247	480 806,32	181 695,40
59	480 708,44	181 985,45	248	481 016,27	181 348,97
60	480 713,40	181 987,50	249	481 018,10	181 347,43
61	480 705,76	182 005,97	250	481 019,74	181 345,06
62	480 699,90	182 003,55	251	481 020,39	181 345,51
63	480 643,21	182 123,80	252	481 025,99	181 340,80
64	480 648,18	182 125,86	253	481 036,77	181 350,48
65	480 640,53	182 144,33	254	481 048,63	181 337,75
66	480 635,45	182 142,24	255	481 079,84	181 304,22
67	480 564,20	182 312,78	256	481 089,31	181 287,55
68	480 568,81	182 313,10	257	481 240,59	181 160,35
69	480 567,67	182 329,38	258	481 467,07	181 088,87
70	480 574,83	182 327,92	259	481 496,57	180 902,97
71	480 563,92	182 415,52	260	481 482,24	180 827,91
72	480 551,78	182 619,34	261	481 483,31	180 823,73
73	480 538,80	182 618,57	262	481 483,30	180 823,15
74	480 532,19	182 729,60	263	481 483,45	180 823,15
75	480 538,95	182 732,66	264	481 496,34	180 772,59
76	480 530,70	182 750,88	265	481 479,75	180 744,03
77	480 524,21	182 747,94	266	481 475,23	180 720,60
78	480 448,71	182 906,71	267	481 476,05	180 704,57
79	480 452,29	182 907,05	268	481 466,32	180 669,04
80	480 450,41	182 926,96	269	481 464,36	180 651,62
81	480 447,06	182 926,65	270	481 470,33	180 629,30
82	480 446,06	183 017,18	271	481 469,64	180 598,28
83	480 450,81	183 015,74	272	481 478,07	180 527,90
84	480 456,58	183 034,89	273	481 499,66	180 467,04
85	480 450,94	183 036,59	274	481 513,00	180 407,49
86	480 537,84	183 331,67	275	481 519,18	180 397,17
87	480 543,16	183 330,06	276	481 520,01	180 384,64
88	480 548,93	183 349,21	277	481 529,85	180 332,26
89	480 546,48	183 349,95	278	481 552,73	180 245,57
90	480 653,26	183 570,14	279	481 572,76	180 182,07
91	480 653,40	183 570,14	280	481 584,09	180 156,52
92	480 653,42	183 570,48	281	481 589,29	180 125,24
93	480 653,55	183 570,75	282	481 587,72	180 111,49
94	480 661,88	183 570,31	283	481 608,30	180 014,35
95	480 662,93	183 590,32	284	481 614,78	179 971,24
96	480 649,21	183 591,00	285	481 622,69	179 924,23
97	480 568,88	183 815,88	286	481 656,91	179 848,10
98	480 576,14	183 818,09	287	481 663,19	179 812,61
99	480 570,33	183 837,22	288	481 678,62	179 773,33
100	480 566,14	183 835,95	289	481 694,11	179 723,69
101	480 556,58	183 924,56	290	481 721,30	179 681,40
102	480 561,70	183 924,67	291	481 754,71	179 558,90
103	480 561,27	183 944,67	292	481 742,19	179 478,42
104	480 558,95	183 944,62	293	481 748,86	179 452,58
105	480 573,60	184 057,83	294	481 726,22	179 429,37
106	480 585,47	184 048,26	295	481 719,24	179 373,83
107	480 597,98	184 144,88	296	481 736,14	179 310,70
108	480 479,59	184 405,89	297	481 800,91	179 190,41
109	480 445,88	184 712,43	298	481 866,02	179 079,19
110	480 434,00	184 701,90	299	481 927,33	178 982,30
111	480 416,01	184 859,49	300	481 896,57	178 965,50
112	480 419,71	184 859,48	301	481 891,24	178 966,56
113	480 419,76	184 879,48	302	481 889,60	178 965,67

114	480 417,29	184 879,48	303	481 887,79	178 969,16
115	480 428,70	185 009,53	304	481 884,95	178 974,65
116	480 434,37	185 009,52	305	481 857,91	178 960,64
117	480 434,42	185 029,52	306	481 839,21	178 950,96
118	480 423,30	185 029,54	307	481 864,73	178 901,68
119	480 373,19	185 184,68	308	481 873,29	178 906,12
120	480 378,32	185 186,01	309	481 883,68	178 911,50
121	480 373,18	185 205,78	310	481 873,02	178 921,74
122	480 376,36	185 390,05	311	481 892,49	178 931,82
123	480 381,73	185 389,96	312	481 904,01	178 937,79
124	480 382,04	185 407,17	313	481 892,59	178 959,83
125	480 447,60	185 592,79	314	481 897,73	178 958,14
126	480 451,45	185 591,90	315	481 934,54	178 978,26
127	480 455,96	185 611,39	316	481 935,00	178 977,54
128	480 447,80	185 613,28	317	481 945,22	178 983,74
129	480 443,68	185 697,77	318	481 939,56	178 993,08
130	480 449,77	185 697,52	319	481 931,69	178 988,65
131	480 450,60	185 717,50	320	481 872,07	179 082,93
132	480 441,25	185 717,94	321	481 807,00	179 193,68
133	480 417,98	185 893,00	322	481 742,82	179 313,35
134	480 423,51	185 893,54	323	481 726,77	179 373,61
135	480 421,40	185 913,42	324	481 732,88	179 426,18
136	480 413,81	185 912,62	325	481 756,63	179 450,51
137	480 355,09	186 171,20	326	481 749,28	179 478,96
138	480 360,92	186 173,28	327	481 761,86	179 559,30
139	480 354,19	186 192,12	328	481 727,88	179 684,16
140	480 347,16	186 189,60	329	481 700,87	179 725,94
141	480 274,52	186 350,95	330	481 685,23	179 775,66
142	480 279,66	186 353,44	331	481 669,94	179 814,49
143	480 270,94	186 371,44	332	481 662,37	179 849,03
144	480 265,66	186 368,88	333	481 628,65	179 928,80
145	480 214,01	186 472,61	334	481 615,20	180 015,57
146	480 294,77	186 875,35	335	481 594,75	180 112,05
147	480 293,37	187 015,62	336	481 596,65	180 126,28
148	480 405,54	187 314,40	337	481 590,68	180 160,77
149	480 468,71	187 785,74	338	481 579,53	180 183,86
150	480 483,59	187 916,71	339	481 559,44	180 247,56
151	480 511,06	188 150,12	340	481 536,73	180 333,87
152	480 547,45	188 460,17	341	481 526,98	180 385,40
153	480 582,55	188 756,55	342	481 526,03	180 399,72
154	480 567,59	188 908,78	343	481 519,25	180 411,92
155	480 576,90	189 103,11	344	481 507,74	180 465,57
156	480 584,24	189 103,06	345	481 484,93	180 529,45
157	480 582,81	189 141,23	346	481 476,64	180 598,62
158	480 578,89	189 175,71	347	481 477,36	180 630,15
159	480 576,62	189 213,01	348	481 471,47	180 652,16
160	480 569,91	189 361,91	349	481 473,22	180 667,71
161	480 492,66	189 623,63	350	481 482,89	180 703,05
162	480 465,26	189 771,17	351	481 487,48	180 714,06
163	480 454,23	189 862,92	352	481 494,88	180 712,65
164	480 476,56	189 978,88	353	481 509,22	180 747,74
165	480 504,76	190 230,86	354	481 601,12	180 669,82
166	480 667,53	190 494,36	355	481 592,17	180 659,06
167	480 746,18	190 632,36	356	481 713,55	180 558,11
168	480 815,85	190 749,86	357	481 980,31	180 155,05
169	480 853,68	190 824,46	358	482 106,18	180 203,02
170	480 779,11	190 871,19	359	482 126,96	180 189,60
171	480 786,47	190 882,97	360	482 280,58	180 248,02
172	480 804,19	190 911,35	361	482 697,23	179 995,26
173	480 792,40	190 921,65	362	482 951,54	179 826,68
174	480 772,23	190 910,03	363	483 053,64	179 766,59
175	480 751,56	190 856,91	364	483 052,53	179 763,29
176	480 806,24	190 826,48	365	483 194,92	179 710,31
177	480 795,91	190 807,88	366	483 222,47	179 722,99
178	480 754,62	190 733,96	367	483 267,87	179 706,00
179	480 780,96	190 718,45	1	483 295,80	179 695,55
180	480 734,08	190 639,39	Вырез 1 из 1		
181	480 655,49	190 501,50	368	481 509,35	180 759,51
182	480 491,20	190 235,54	369	481 505,80	180 764,84

183	480 462,71	189 980,98	370	481 499,91	180 761,93
184	480 440,07	189 863,42	371	481 487,65	180 746,77
185	480 451,41	189 769,06	372	481 491,76	180 743,22
186	480 479,02	189 620,36	373	481 505,64	180 752,90
187	480 556,00	189 359,58	368	481 509,35	180 759,51
188	480 562,89	189 206,72			

ОПИСАНИЕ ГРАНИЦ ПУБЛИЧНОГО СЕРВИТУТА

Публичный сервитут в целях размещения объекта "Строительство ПС 35/10 кВ Обсерватория с установкой силового трансформатора 35/10 кВ мощностью 6,3 МВА с устройством АРН, РУ-35 кВ, Строительство ПС 35/10 кВ Азау, с установкой двух силовых трансформаторов 35/10 кВ мощностью по 16 МВА каждый с устройствами АРН, РУ-35 кВ, Строительство двух ВЛ 35 кВ в двухцепном исполнении (от с.Байдаево до ПС 35 кВ Азау) ориентировочной протяженностью 9,3 км с использованием существующего двухцепного участка ВЛ 35 кВ (от проектируемых ячеек I и II СШ ОРУ 35 кВ ПС Адыл-Су до с. Байдаево, ориентировочной протяженностью 4,7 км), Строительство ВЛ 35 кВ, присоединяемой отпайкой от проектируемой ВЛ 35 кВ Адыл-Су-с. Байдаево - ПС 35 кВ Азау до проектируемой ПС 35 кВ Обсерватория, ориентировочной протяженностью 3,5 км"

(наименование объекта, местоположение которого описано (далее - объект))


Раздел 3

Сведения о местоположении измененных (уточненных) границ публичного сервитута

1. Система координат: -
2. Метод определения координат характерной точки: -
3. Средняя квадратическая погрешность положения характерной точки (Mt): -
4. Сведения о характерных точках границ публичного сервитута:-

Схема границ публичного сервитута

Публичный сервитут в целях размещения объекта "Строительство ПС 35/10 кВ Обсерватория с установкой силового трансформатора 35/10 кВ мощностью 6,3 МВА с устройством АРН, РУ-35 кВ, Строительство ПС 35/10 кВ Азау, с установкой двух силовых трансформаторов 35/10 кВ мощностью по 16 МВА каждый с устройствами АРН, РУ-35 кВ, Строительство двух ВЛ 35 кВ в двухцепном исполнении (от с.Байдаево до ПС 35 кВ Азау) ориентировочной протяженностью 9,3 км с использованием существующего двухцепного участка ВЛ 35 кВ (от проектируемых ячеек I и II СШ ОРУ 35 кВ ПС Адыл-Су до с. Байдаево, ориентировочной протяженностью 4,7 км), Строительство ВЛ 35 кВ, присоединяемой отпайкой от проектируемой ВЛ 35 кВ Адыл-Су-с. Байдаево - ПС 35 кВ Азау до проектируемой ПС 35 кВ Обсерватория, ориентировочной протяженностью 3,5 км"

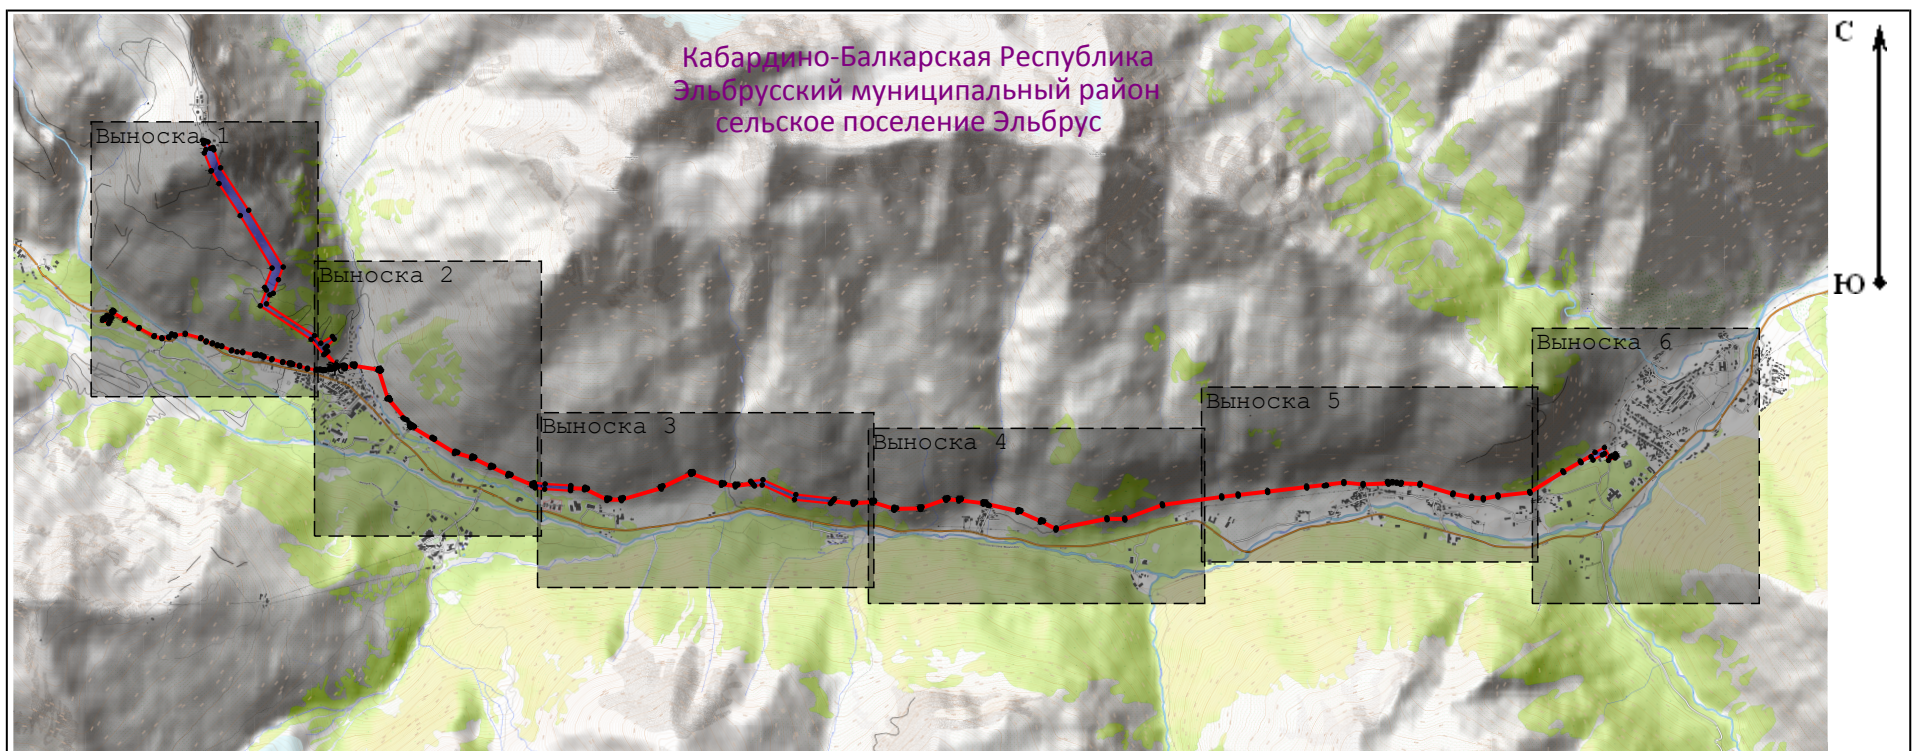

Условные обозначения:

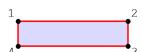
 - Проектные границы публичного сервитута и характерные точки

Схема границ публичного сервитута

Публичный сервитут в целях размещения объекта "Строительство ПС 35/10 кВ Обсерватория с установкой силового трансформатора 35/10 кВ мощностью 6,3 МВА с устройством АРН, РУ-35 кВ, Строительство ПС 35/10 кВ Азау, с установкой двух силовых трансформаторов 35/10 кВ мощностью по 16 МВА каждый с устройствами АРН, РУ-35 кВ, Строительство двух ВЛ 35 кВ в двухцепном исполнении (от с.Байдаево до ПС 35 кВ Азау) ориентировочной протяженностью 9,3 км с использованием существующего двухцепного участка ВЛ 35 кВ (от проектируемых ячеек I и II СШ ОРУ 35 кВ ПС Адыл-Су до с. Байдаево, ориентировочной протяженностью 4,7 км), Строительство ВЛ 35 кВ, присоединяемой отпайкой от проектируемой ВЛ 35 кВ Адыл-Су-с. Байдаево - ПС 35 кВ Азау до проектируемой ПС 35 кВ Обсерватория, ориентировочной протяженностью 3,5 км"

Выноска 1



Масштаб 1:5 000

Условные обозначения:

- 1 2 3 4 - Проектные границы публичного сервитута и характерные точки
- - - Проектное местоположение инженерного сооружения
- - - Границы и кадастровые номера земельных участков, в отношении которых испрашивается публичный сервитут
- - - Границы кадастрового квартала
- 07:11:1500000 - Номер кадастрового квартала

Схема границ публичного сервитута

Публичный сервитут в целях размещения объекта "Строительство ПС 35/10 кВ Обсерватория с установкой силового трансформатора 35/10 кВ мощностью 6,3 МВА с устройством АРН, РУ-35 кВ, Строительство ПС 35/10 кВ Азау, с установкой двух силовых трансформаторов 35/10 кВ мощностью по 16 МВА каждый с устройствами АРН, РУ-35 кВ, Строительство двух ВЛ 35 кВ в двухцепном исполнении (от с.Байдаево до ПС 35 кВ Азау) ориентировочной протяженностью 9,3 км с использованием существующего двухцепного участка ВЛ 35 кВ (от проектируемых ячеек I и II СШ ОРУ 35 кВ ПС Адыл-Су до с. Байдаево, ориентировочной протяженностью 4,7 км), Строительство ВЛ 35 кВ, присоединяемой отпайкой от проектируемой ВЛ 35 кВ Адыл-Су-с. Байдаево - ПС 35 кВ Азау до проектируемой ПС 35 кВ Обсерватория, ориентировочной протяженностью 3,5 км"

Выноска 3



Условные обозначения:

- Проектные границы публичного сервитута и характерные точки
- Проектное местоположение инженерного сооружения
- Границы и кадастровые номера земельных участков, в отношении которых испрашивается публичный сервитут
- Границы кадастрового квартала
- 07:11:1500000 - Номер кадастрового квартала

Схема границ публичного сервитута

Публичный сервитут в целях размещения объекта "Строительство ПС 35/10 кВ Обсерватория с установкой силового трансформатора 35/10 кВ мощностью 6,3 МВА с устройством АРН, РУ-35 кВ, Строительство ПС 35/10 кВ Азау, с установкой двух силовых трансформаторов 35/10 кВ мощностью по 16 МВА каждый с устройствами АРН, РУ-35 кВ, Строительство двух ВЛ 35 кВ в двухцепном исполнении (от с.Байдаево до ПС 35 кВ Азау) ориентировочной протяженностью 9,3 км с использованием существующего двухцепного участка ВЛ 35 кВ (от проектируемых ячеек I и II СШ ОРУ 35 кВ ПС Адыл-Су до с. Байдаево, ориентировочной протяженностью 4,7 км), Строительство ВЛ 35 кВ, присоединяемой отпайкой от проектируемой ВЛ 35 кВ Адыл-Су-с. Байдаево - ПС 35 кВ Азау до проектируемой ПС 35 кВ Обсерватория, ориентировочной протяженностью 3,5 км"

Выноска 4



Масштаб 1:5 000

Условные обозначения:

- 1 2 3 4 - Проектные границы публичного сервитута и характерные точки
- - - Проектное местоположение инженерного сооружения
- - - Границы и кадастровые номера земельных участков, в отношении которых испрашивается публичный сервитут
- - - Границы кадастрового квартала
- 07:11:1500000 - Номер кадастрового квартала

Схема границ публичного сервитута

Публичный сервитут в целях размещения объекта "Строительство ПС 35/10 кВ Обсерватория с установкой силового трансформатора 35/10 кВ мощностью 6,3 МВА с устройством АРН, РУ-35 кВ, Строительство ПС 35/10 кВ Азау, с установкой двух силовых трансформаторов 35/10 кВ мощностью по 16 МВА каждый с устройствами АРН, РУ-35 кВ, Строительство двух ВЛ 35 кВ в двухцепном исполнении (от с.Байдаево до ПС 35 кВ Азау) ориентировочной протяженностью 9,3 км с использованием существующего двухцепного участка ВЛ 35 кВ (от проектируемых ячеек I и II СШ ОРУ 35 кВ ПС Адыл-Су до с. Байдаево, ориентировочной протяженностью 4,7 км), Строительство ВЛ 35 кВ, присоединяемой отпайкой от проектируемой ВЛ 35 кВ Адыл-Су-с. Байдаево - ПС 35 кВ Азау до проектируемой ПС 35 кВ Обсерватория, ориентировочной протяженностью 3,5 км"

Выноска 5



Условные обозначения:

- Проектные границы публичного сервитута и характерные точки
- Проектное местоположение инженерного сооружения
- Границы и кадастровые номера земельных участков, в отношении которых испрашивается публичный сервитут
- Границы кадастрового квартала
- 07:11:1500000 - Номер кадастрового квартала

Схема границ публичного сервитута

Публичный сервитут в целях размещения объекта "Строительство ПС 35/10 кВ Обсерватория с установкой силового трансформатора 35/10 кВ мощностью 6,3 МВА с устройством АРН, РУ-35 кВ, Строительство ПС 35/10 кВ Азау, с установкой двух силовых трансформаторов 35/10 кВ мощностью по 16 МВА каждый с устройствами АРН, РУ-35 кВ, Строительство двух ВЛ 35 кВ в двухцепном исполнении (от с.Байдаево до ПС 35 кВ Азау) ориентировочной протяженностью 9,3 км с использованием существующего двухцепного участка ВЛ 35 кВ (от проектируемых ячеек I и II СШ ОРУ 35 кВ ПС Адыл-Су до с. Байдаево, ориентировочной протяженностью 4,7 км), Строительство ВЛ 35 кВ, присоединяемой отпайкой от проектируемой ВЛ 35 кВ Адыл-Су-с. Байдаево - ПС 35 кВ Азау до проектируемой ПС 35 кВ Обсерватория, ориентировочной протяженностью 3,5 км"

Выноска 6



Условные обозначения:

- Проектные границы публичного сервитута и характерные точки
- Проектное местоположение инженерного сооружения
- Границы и кадастровые номера земельных участков, в отношении которых испрашивается публичный сервитут
- Границы кадастрового квартала
- 07:11:1500000 - Номер кадастрового квартала