

« » 2014 г. №

CXEMA

СОГЛАСОВАНО

Фамилия, Инициалы

« » 2014 г.

Тырнауыз, 2014

СОДЕРЖАНИЕ

Введение	3
Размещение рекламных конструкций на картографических материалах	6
Фотоматериалы к схеме размещения рекламных конструкций	15
Адресный реестр рекламных конструкций	95
Приложение 1. Схема размещения рекламных конструкций в г. Тырныауз.....	99
Список использованных источников	100

Введение

В настоящее время развитие рекламы привело к тому, что рекламная деятельность трансформировалась в особый социальный институт, который обеспечивает общественную потребность в рекламных услугах. Производственную основу этого института составляет комплекс деятельности, который принято определять понятием «индустрия рекламы». Понятие «индустрия рекламы» стало формироваться в современной экономике с приобретением рекламной деятельностью массового характера. Планомерное ведение рекламной деятельности, системное взаимодействие субъектов рынка рекламы с участниками различных секторов экономики, наличие предприятий, производящих рекламные продукты и оказывающих рекламные услуги, позволяет предположить, что рекламная деятельность приобрела черты индустрии.

Рекламные конструкции условно можно разделить на две основные категории внутренние, те которые размещаются внутри зданий и помещений и наружные, то есть те, которые устанавливаются прямо под открытым небом, на улице. Стоит отметить, что такое деление весьма условно, потому, что большинство рекламных конструкций можно отнести к обеим категориям, потому что они могут быть подготовлены для установки как внутри помещений, так и вне их стен.

Наружная реклама на автомобильных дорогах реализуется благодаря рекламным щитам – билбордам.

Билборд (billboard, биллборд) – рекламная конструкция, щитовая реклама, разновидность наружной рекламы. Билборд – напоминающая, вторичная реклама. Билборд продолжает рекламную кампанию, работая на запоминаемость рекламы. Билборды размещают вдоль улиц и магистралей, на фасадах, торцах, брандмауэрах, крышах зданий. Цель билборда – закрепить в головах автомобилистов и пешеходов марку товара или фирменный знак. Билборды бывают односторонние, двухсторонние, трехсторонние и угловые, когда в конструкцию объединяются 3 поверхности, устанавливаемые треугольником (как правило, на перекрестках). Популярный размер щита 3х6 и 3х12 м.

А и В – поверхности билборда. Поверхности щита не равны по уровню воздействия. Более выигрышными считаются поверхности «смотрящие» навстречу (стоящие лицом) идущему потоку автомобилей и пешеходов. Именуют такую поверхность билборда: «Сторона А». Обратная сторона именуется «Сторона В». Поскольку информация, размещенная на «Стороне В» билборда воспринимается только противоположным автомобильным потоком, идущим навстречу на противоположной стороне улицы, существует оправданная уверенность маркетологов в том, что «Сторона В» – хуже для восприятия и не может обеспечить столько же контактов количеству и по времени длительности контакта с целевой аудиторией, сколько и «Сторона А» билборда. Отчасти исключением из этого правила считается установка билборда на полосе, разделяющей встречные потоки автомобилей. В этом случае, «Сторона А» работает на поток автомобилей,

движущийся прямо, правее установленного щита. «Сторона В» работает так же, только для встречного потока.

В соответствии с Заданием на проектирование в границах территории Эльбрусского муниципального района будут установлены 2-хстоечные рекламные конструкции, размером 3*6 м. Существующие рекламные конструкции различные по размерам и конструкциям, расположенные не в соответствии с ГОСТом, будут демонтированы.

Протяженность муниципальных автомобильных дорог на территории Эльбрусского района составляет около 364,6 км, мостов и путепроводов – 131 км. Протяженность территориальных автомобильных дорог общего пользования составляет 199,6 км, мостов и путепроводов – 736,2 п/м.

По территории Эльбрусского муниципального района, в направлении северо-восток – юго-запад, проходит автомобильная дорога федерального значения А-158 Прохладный – Баксан – Эльбрус*, единственная дорога, посредством которой осуществляется связь с другими транспортными системами – железной дорогой, авиатранспортом, общероссийской сетью автодорог.

Общая протяженность дороги А-158 Прохладный – Баксан – Эльбрус составляет 149,0 км, в границах муниципального района – 74,8 км.

В границах населенных пунктов ширина проезжей части, как правило, не превышает 6,0 м, что не соответствует нормативным техническим параметрам дороги. Условия движения по дороге по сложности прохождения горного рельефа, в целом, удовлетворительные.

На объезде вокруг города Баксан на отметке 480 м над уровнем моря дорога А-158 Прохладный – Баксан – Эльбрус (далее пересекает и имеет выход на автомобильную дорогу федерального значения Р-217 «Кавказ»*).

Автомобильная дорога А-158 в Эльбруском муниципальном районе расположена на территории 1 городского поселения (Тырныауз) и 5 сельских поселений (Лашкута, Бедык, Былым, Верхний Баксан, Эльбрус) и во многих местах пересекает горные реки, ручьи и ущелья. Протяженность автомобильной дороги по поселениям составляет:

– Лашкута	– 3,1 км;
– Бедык	– 5,4 км;
– Былым	– 12,9 км;
– Тырныауз	– 20,8 км;
– Верхний Баксан	– 11,2 км;
– Эльбрус	– 21,4 км;


Для графического отображения объекта исследований были проведены картографические и фотографические работы.

* Наименование автомобильных дорог даны в соответствии с Постановлением Правительства РФ от 17.11.2010 г. № 928 «О перечне автомобильных дорог общего пользования федерального значения».


При проведении картографических работ в качестве топографической основы были использованы топографические планы в масштабе 1:50 000. Для максимальной наглядности проектируемой продукции картосхемы распечатаны в формате А3.

На топографические планы были нанесены границы Российской Федерации, Кабардино-Балкарской Республики, Эльбрусского муниципального района, муниципальных образований, а также была оцифрована и нанесена автомобильная дорога А-158 Прохладный – Баксан – Эльбрус. Также был приведен список территорий Эльбрусского муниципального района. Местоположение автомобильной дороги А-158 Прохладный – Баксан – Эльбрус в границах Эльбрусского муниципального района КБР отображено на картосхеме.

Местоположение существующих и проектируемых рекламных конструкций (далее – РК) приведено на картосхемах в разрезе муниципальных образований в масштабе 1:30 000. При выполнении работ использовался ГОСТ Р 52044-2003 «Наружная реклама на автомобильных дорогах и территориях городских и сельских поселений». Схемы размещения рекламных конструкций вне населенных пунктов и в населенных пунктах приведены на рисунке 1, а в городе Тырнауз – в Приложении 1.

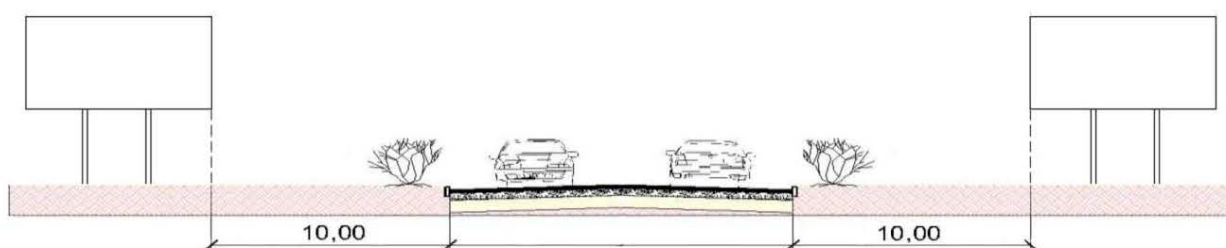


А. Схема размещения рекламных конструкций вне населенного пункта

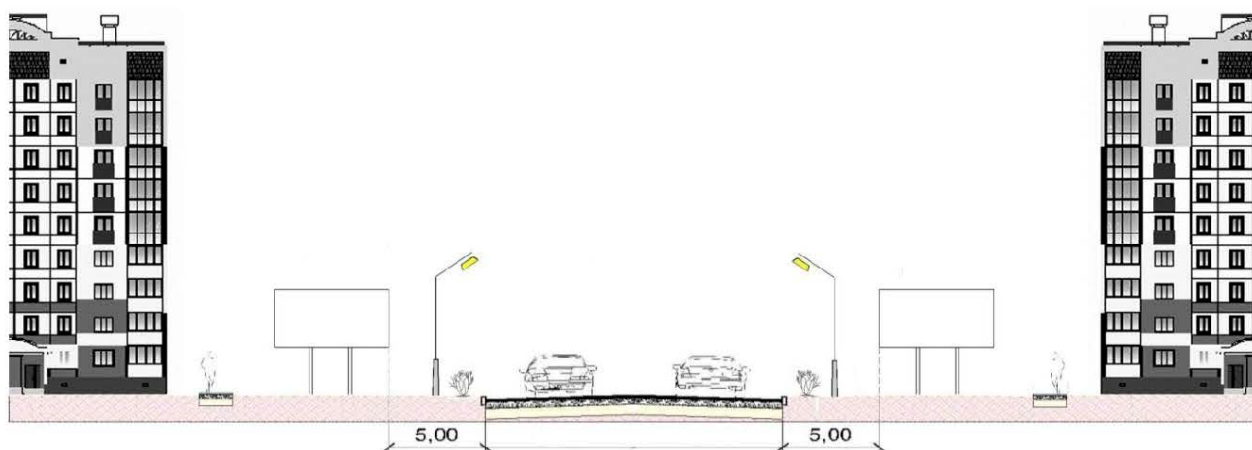


Б. Схема размещения рекламных конструкций в населенном пункте

Работы выполнены в 2014 г. специалистами ООО «ГЕО-ЭКСПЕРТ» (г. Нальчик) в соответствии с Порядком предварительного согласования схем размещения рекламных конструкций и вносимых в них изменений на территории Кабардино-Балкарской Республики.

Размещение рекламных конструкций на картографических материалах

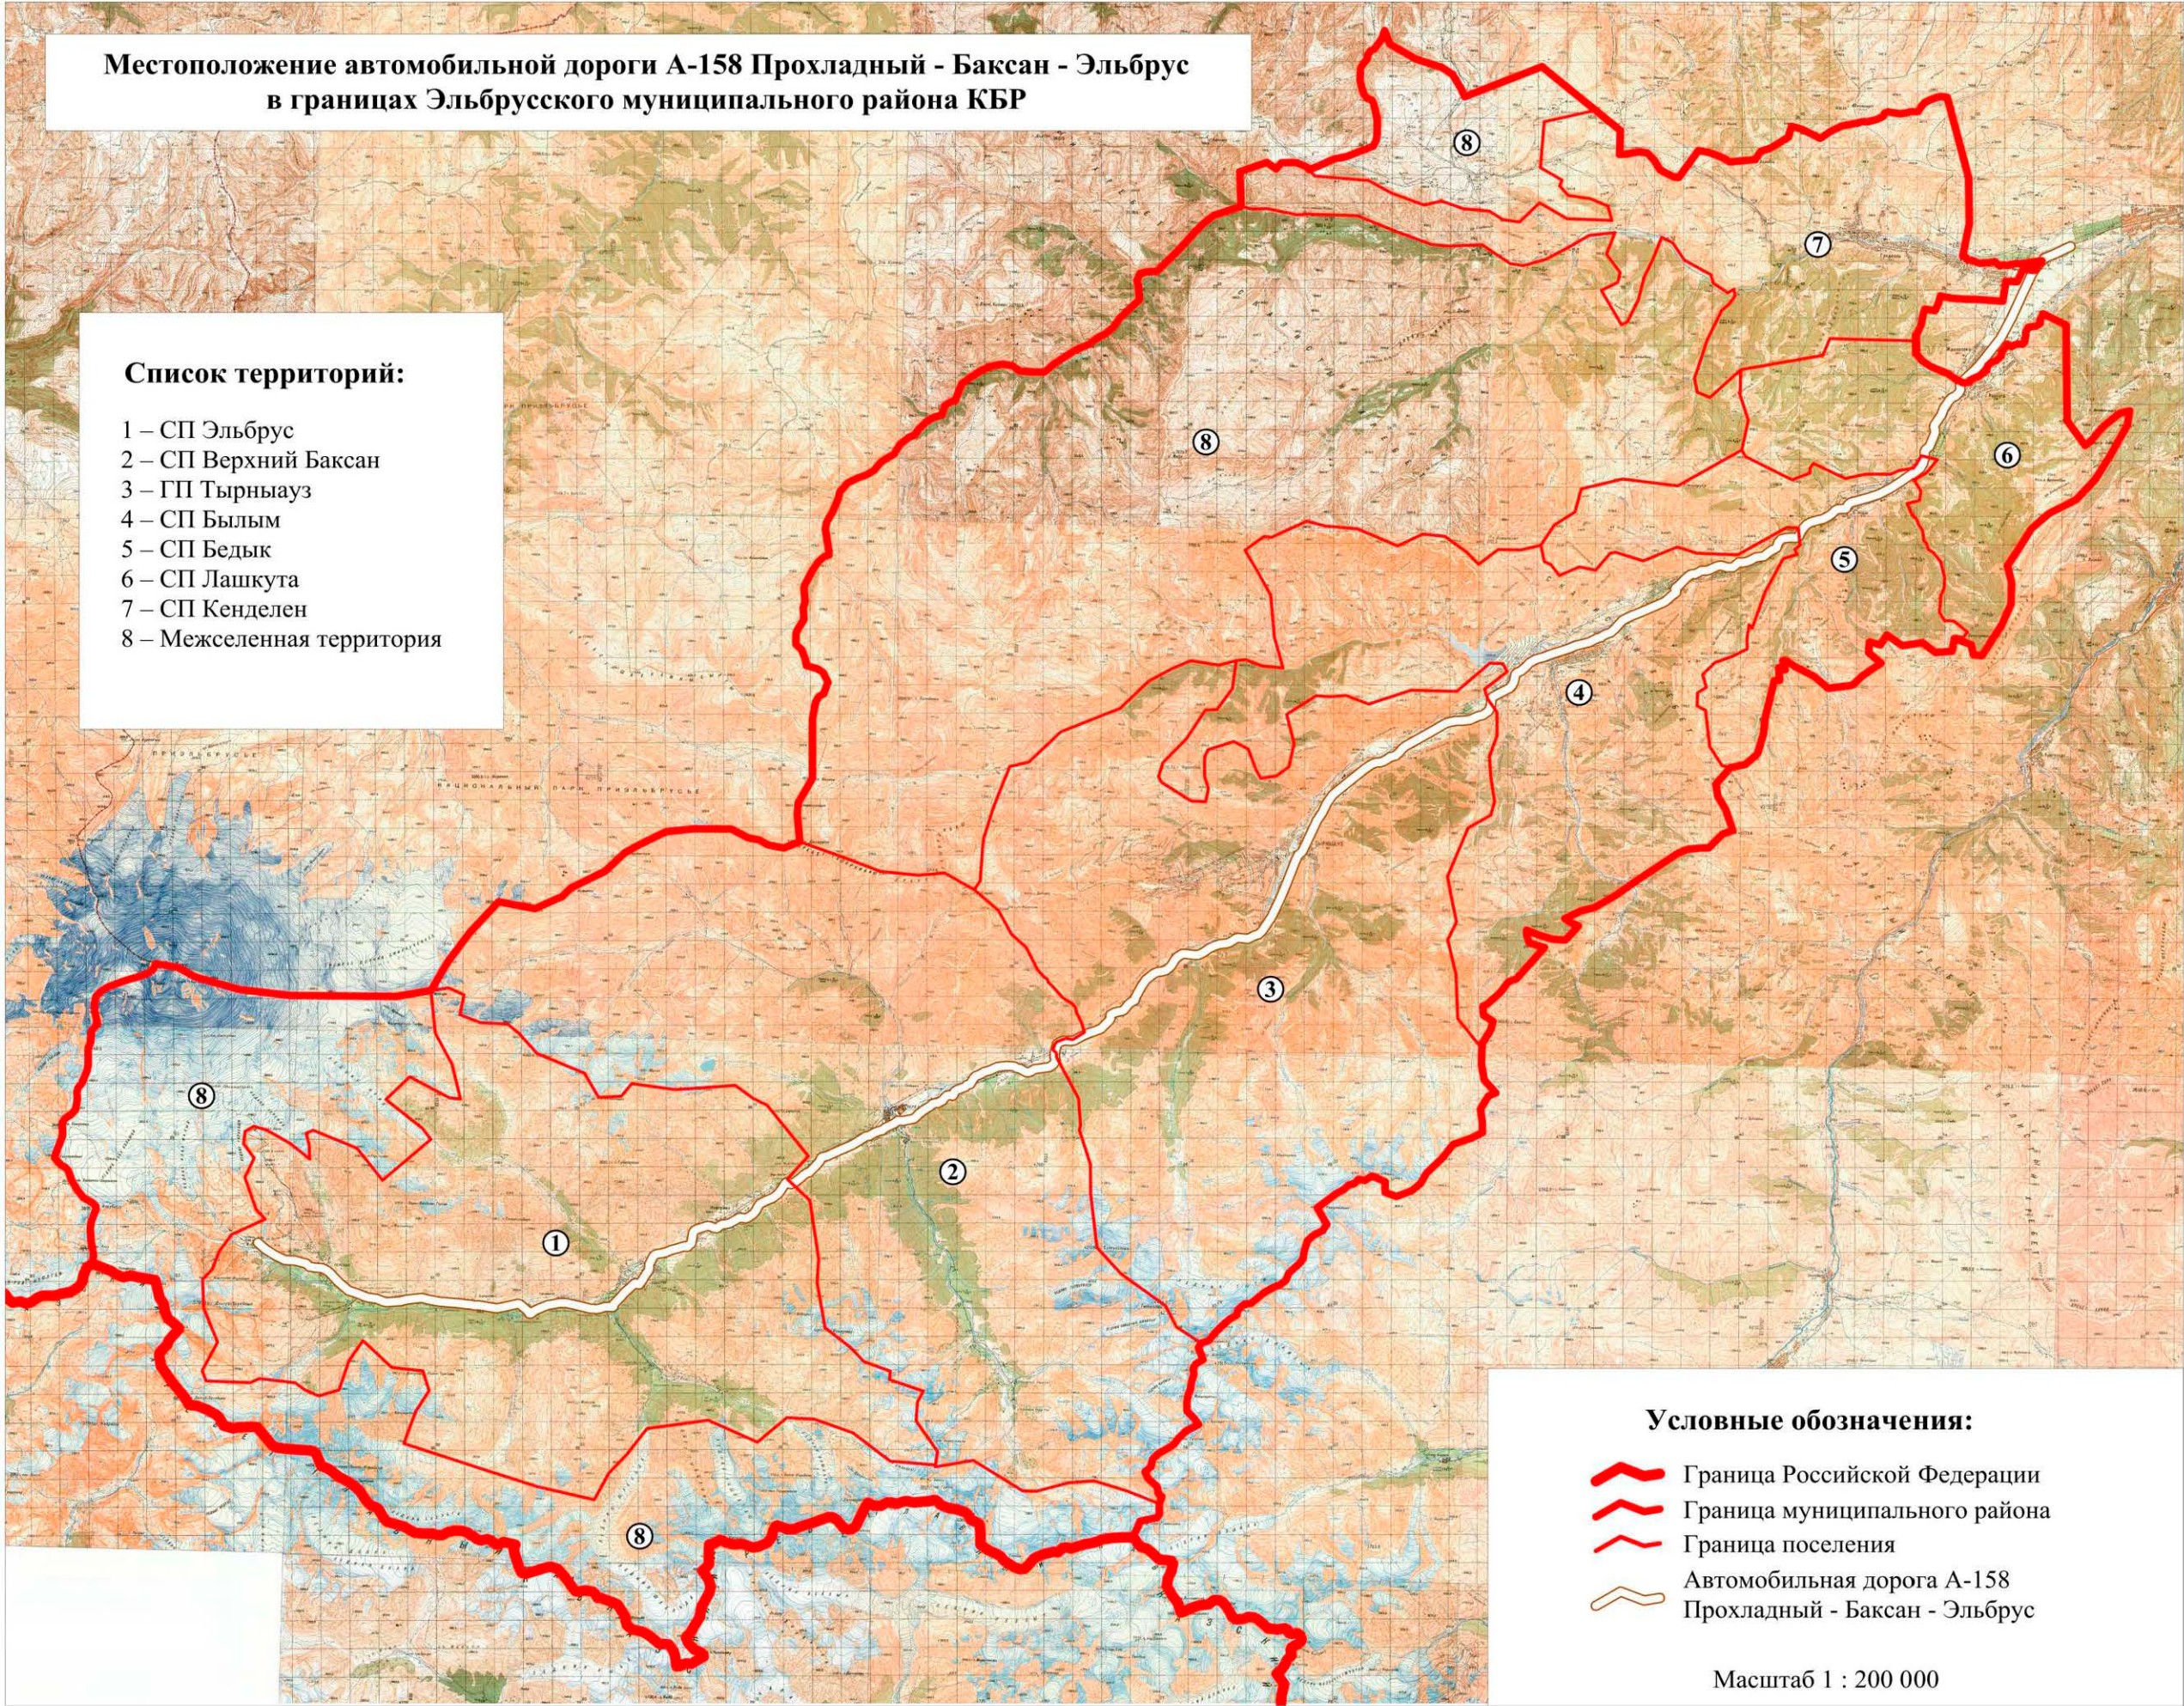


Проект размещения рекламных конструкций
на территории сельского поселения Лашкута
Эльбрусского муниципального района КБР

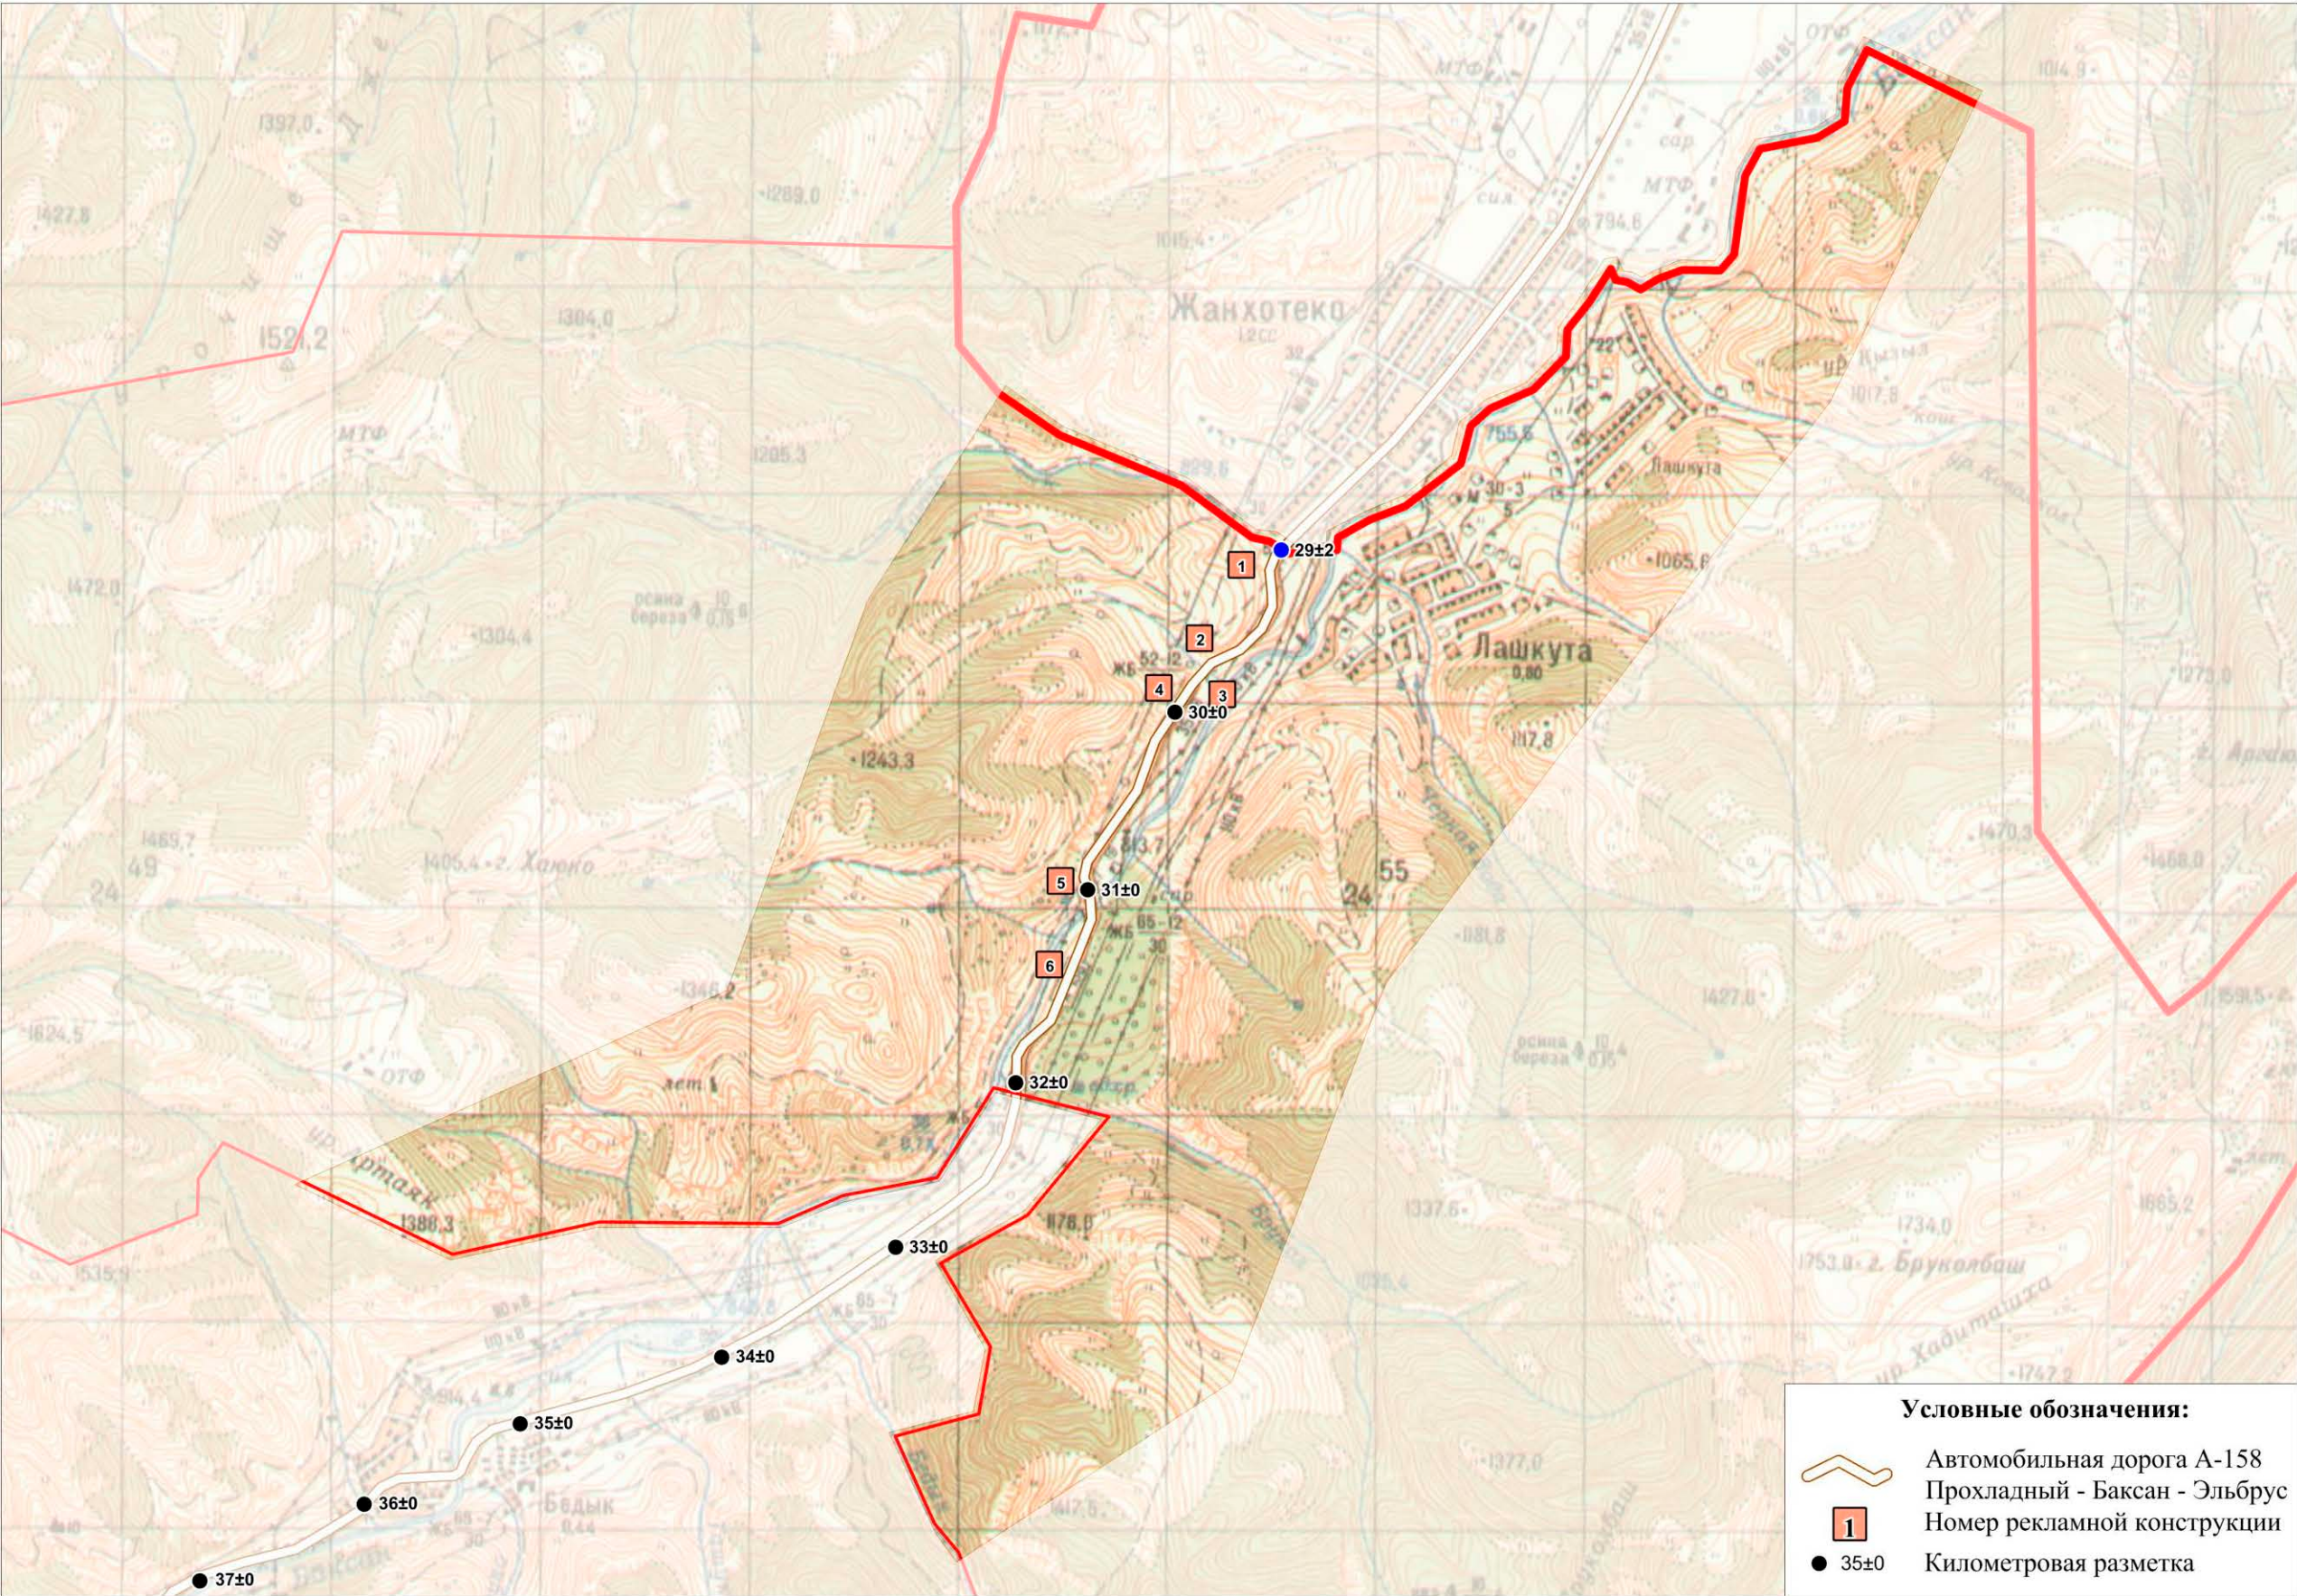


Масштаб 1 : 30 000

Проект размещения рекламных конструкций
на территории сельского поселения Бедык
Эльбрусского муниципального района КБР

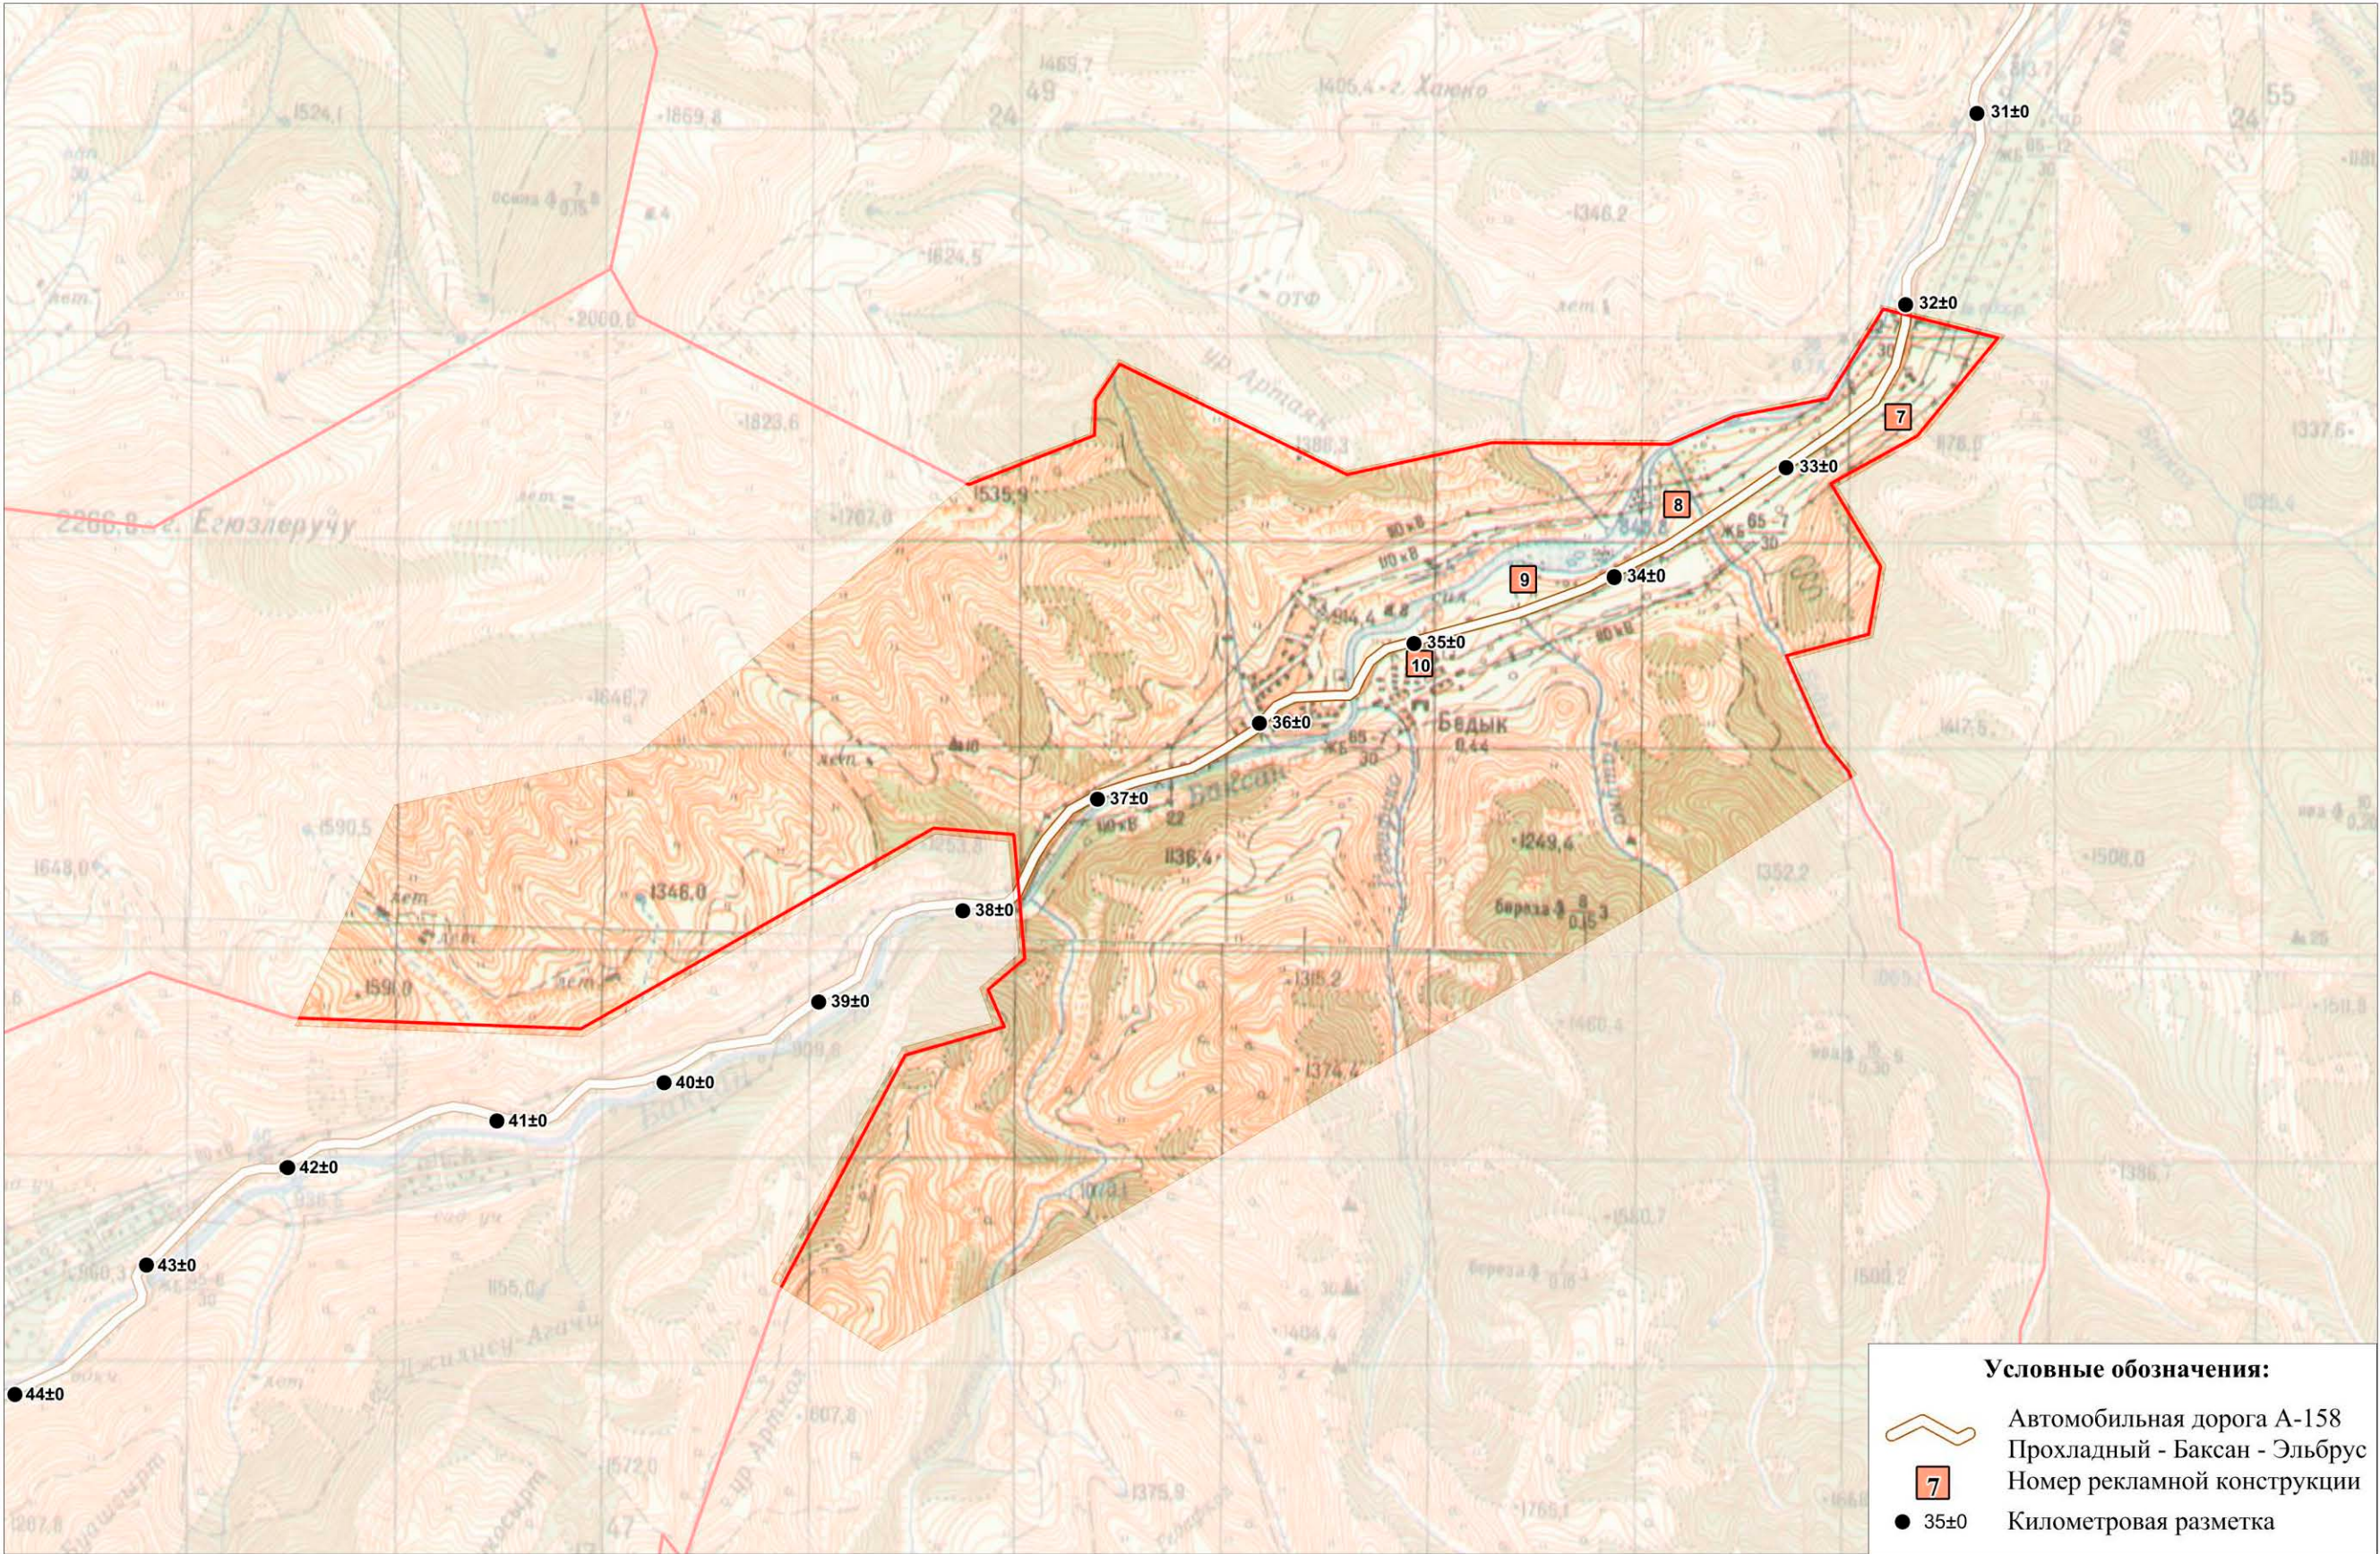

Масштаб 1 : 30 000


Проект размещения рекламных конструкций
на территории сельского поселения Былым
Эльбурского муниципального района КБР

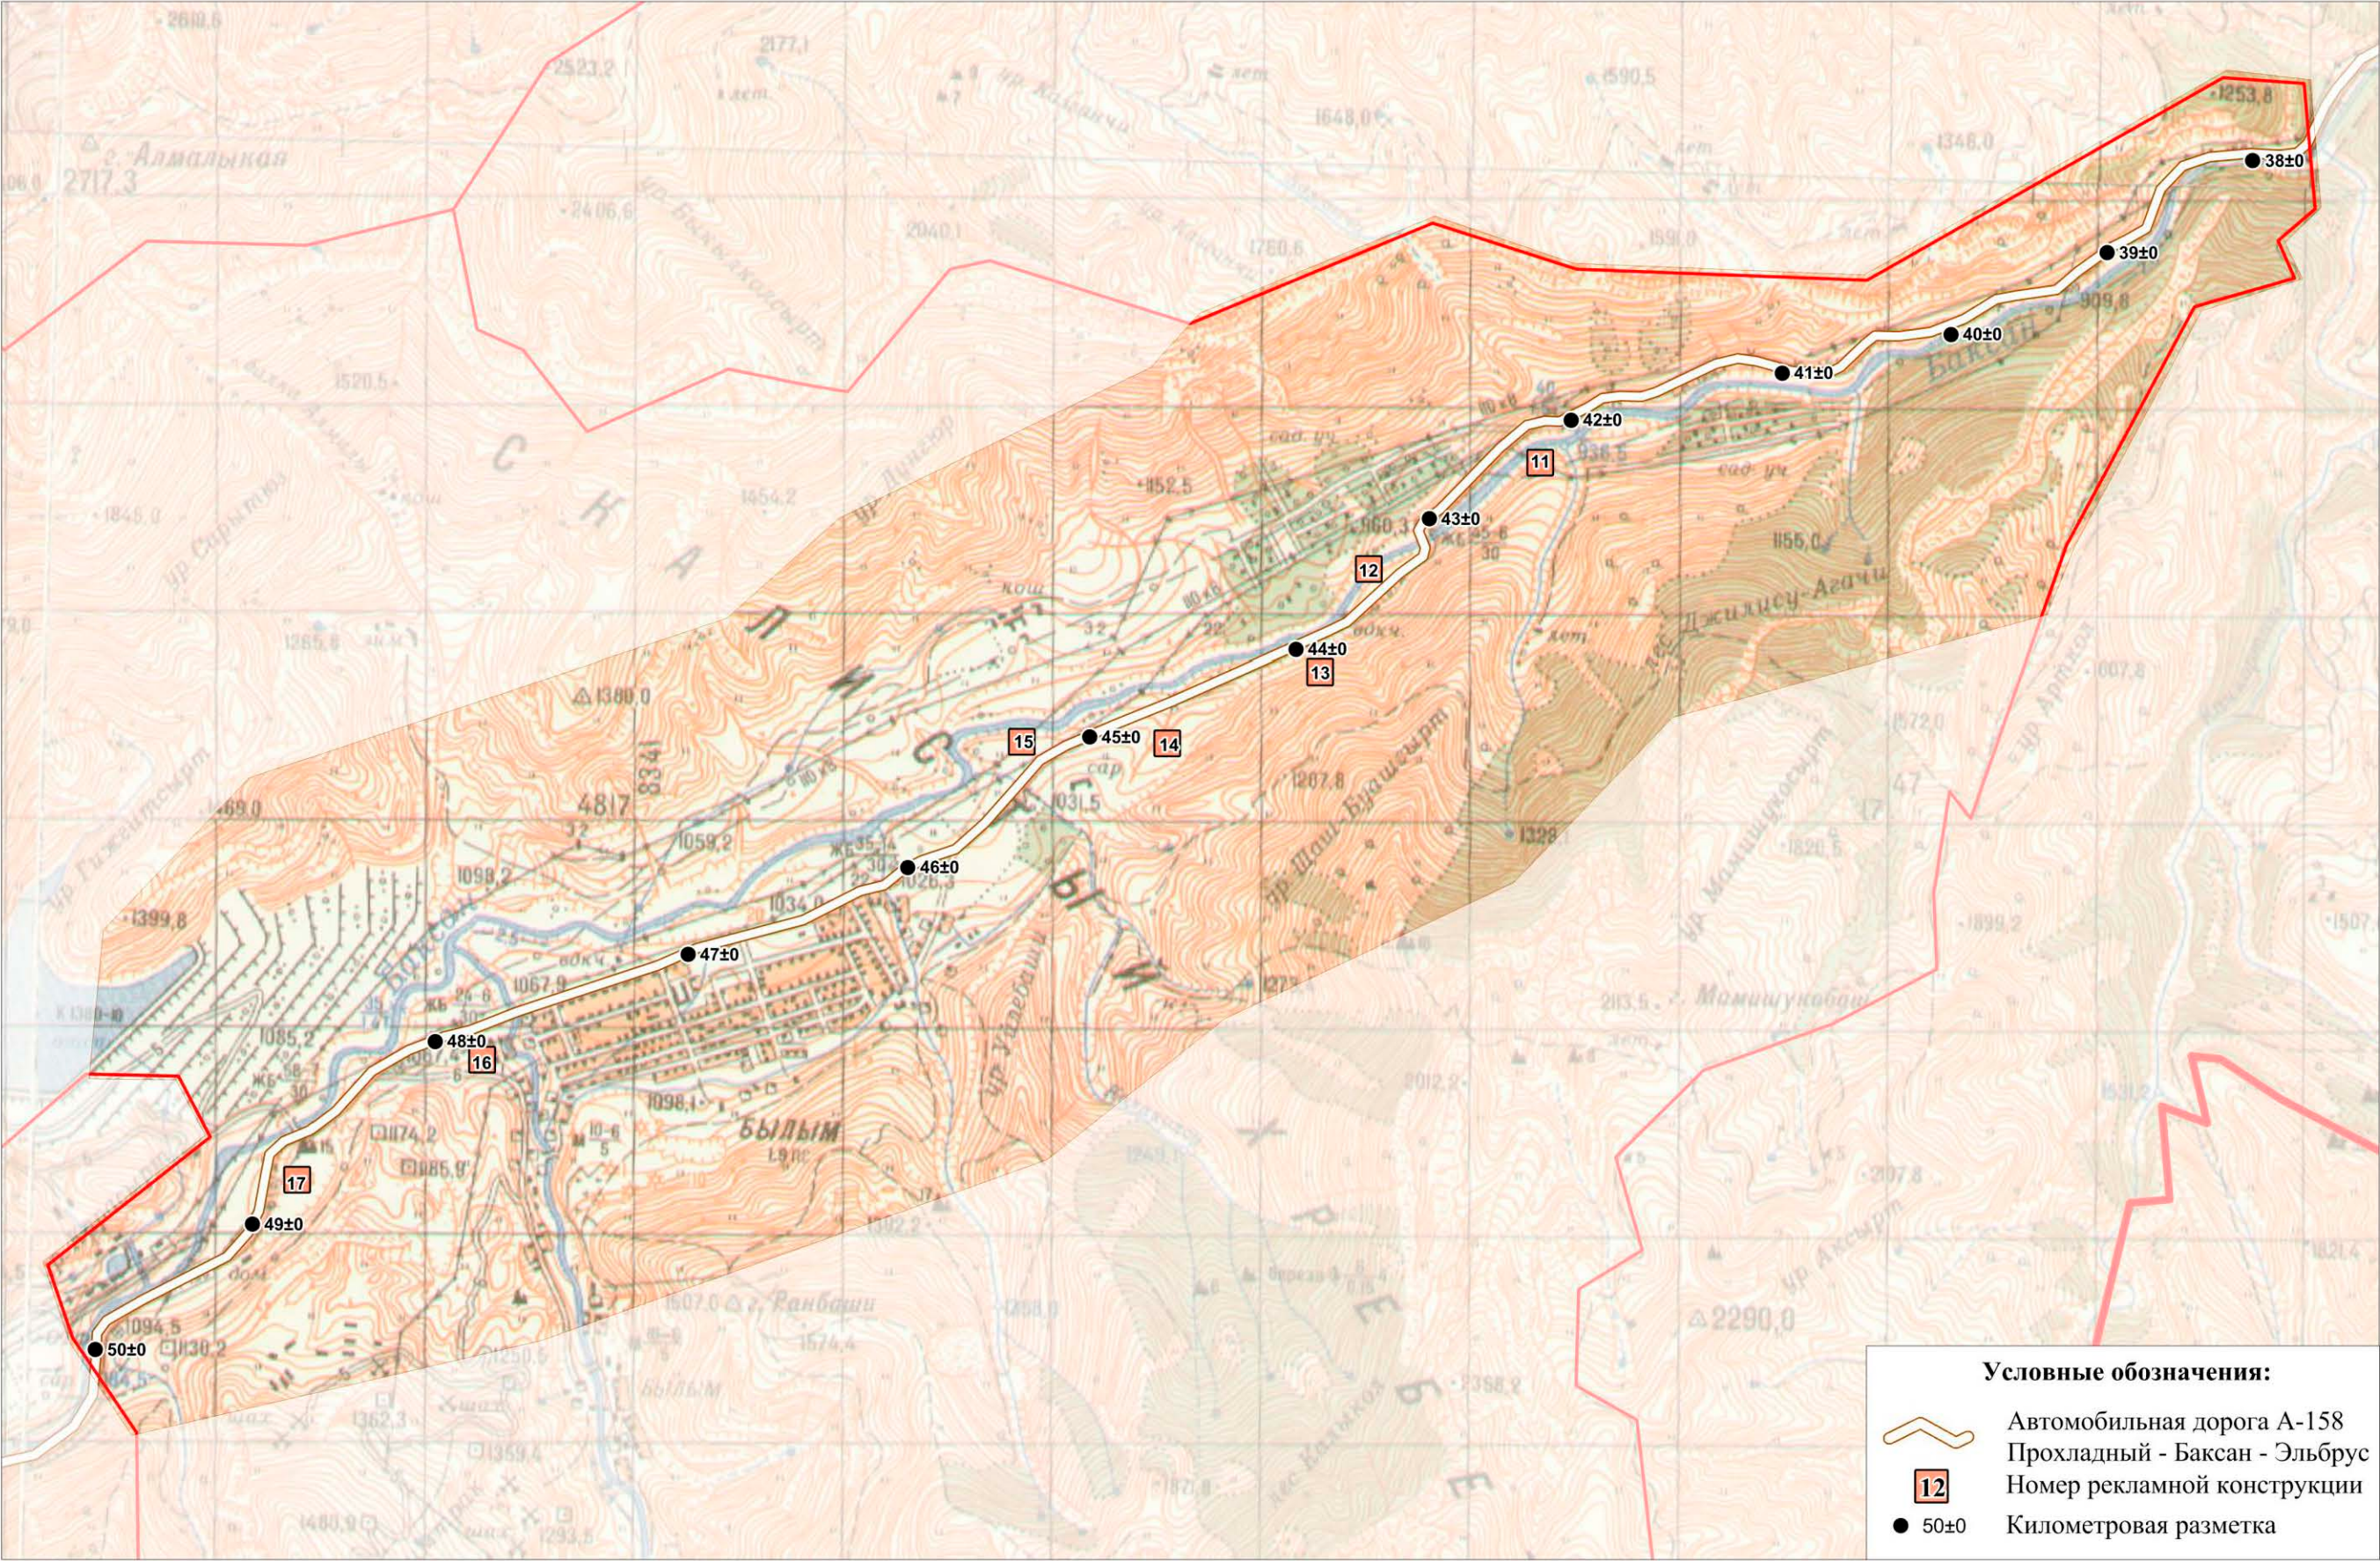

Масштаб 1 : 30 000

Проект размещения рекламных конструкций
на территории городского поселения Тырныауз
Эльбрусского муниципального района КБР


Лист А

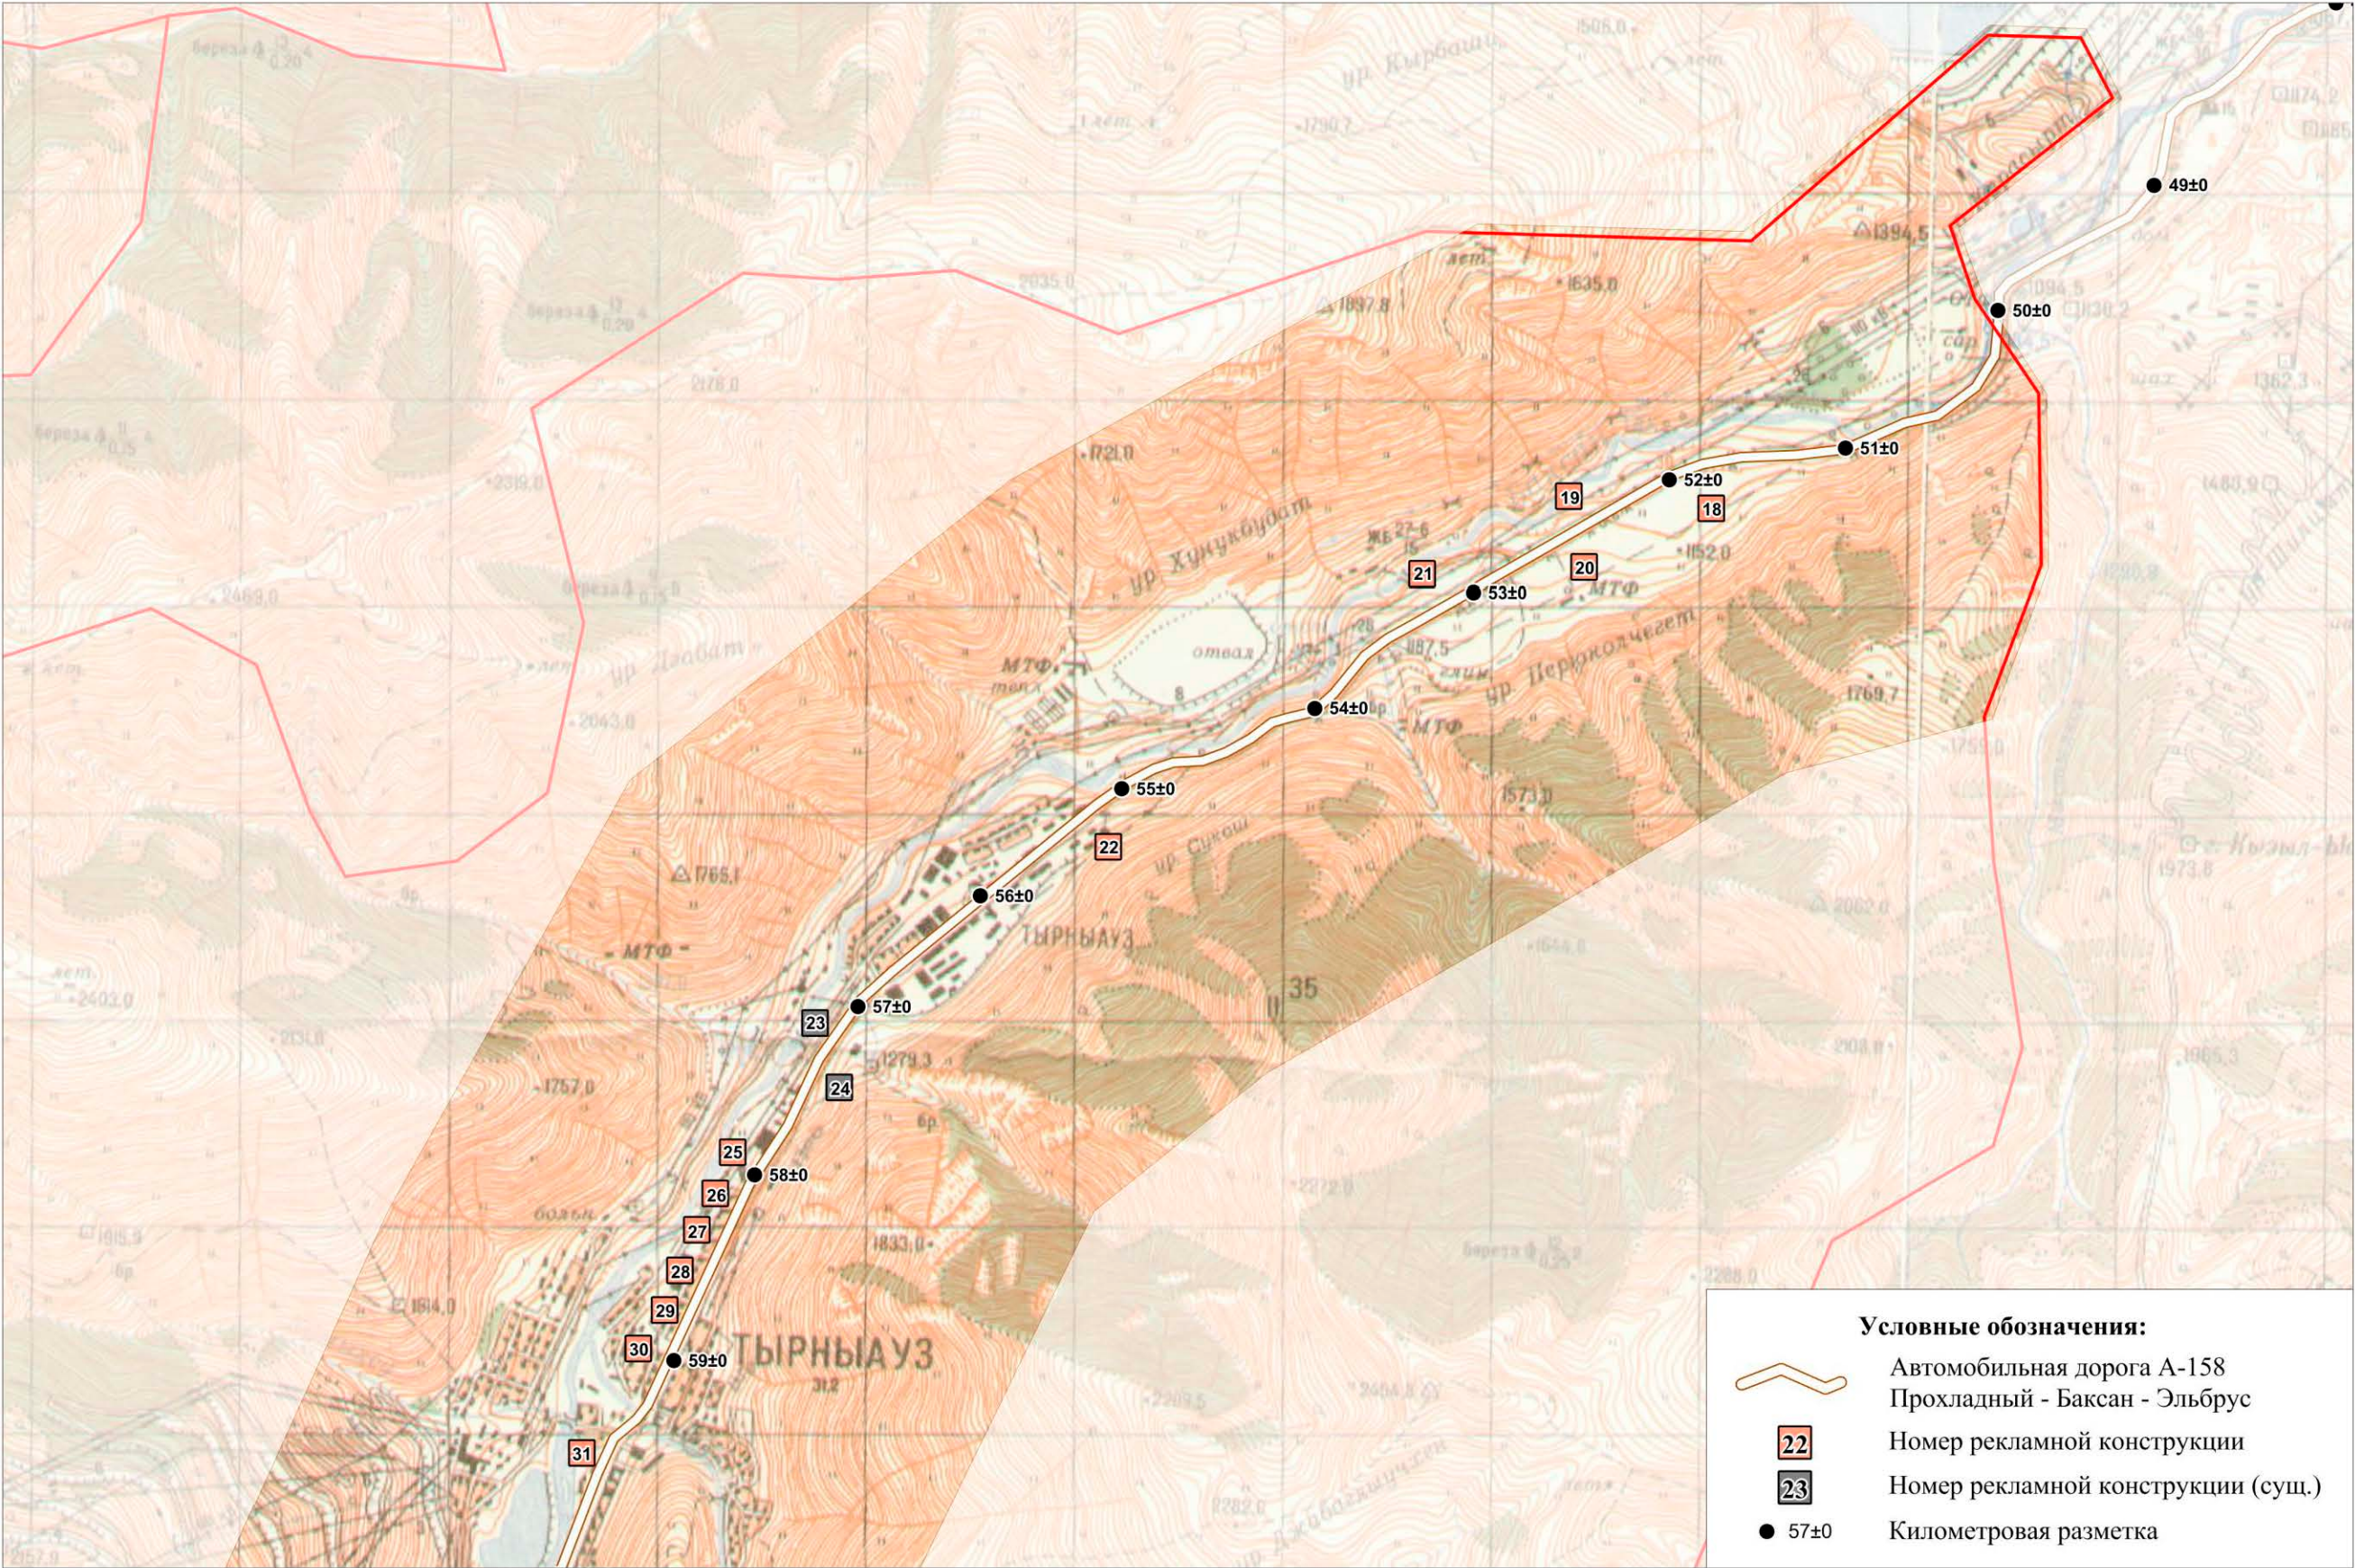

Масштаб 1 : 30 000


Проект размещения рекламных конструкций
на территории городского поселения Тырныауз
Эльбрусского муниципального района КБР

Лист Б

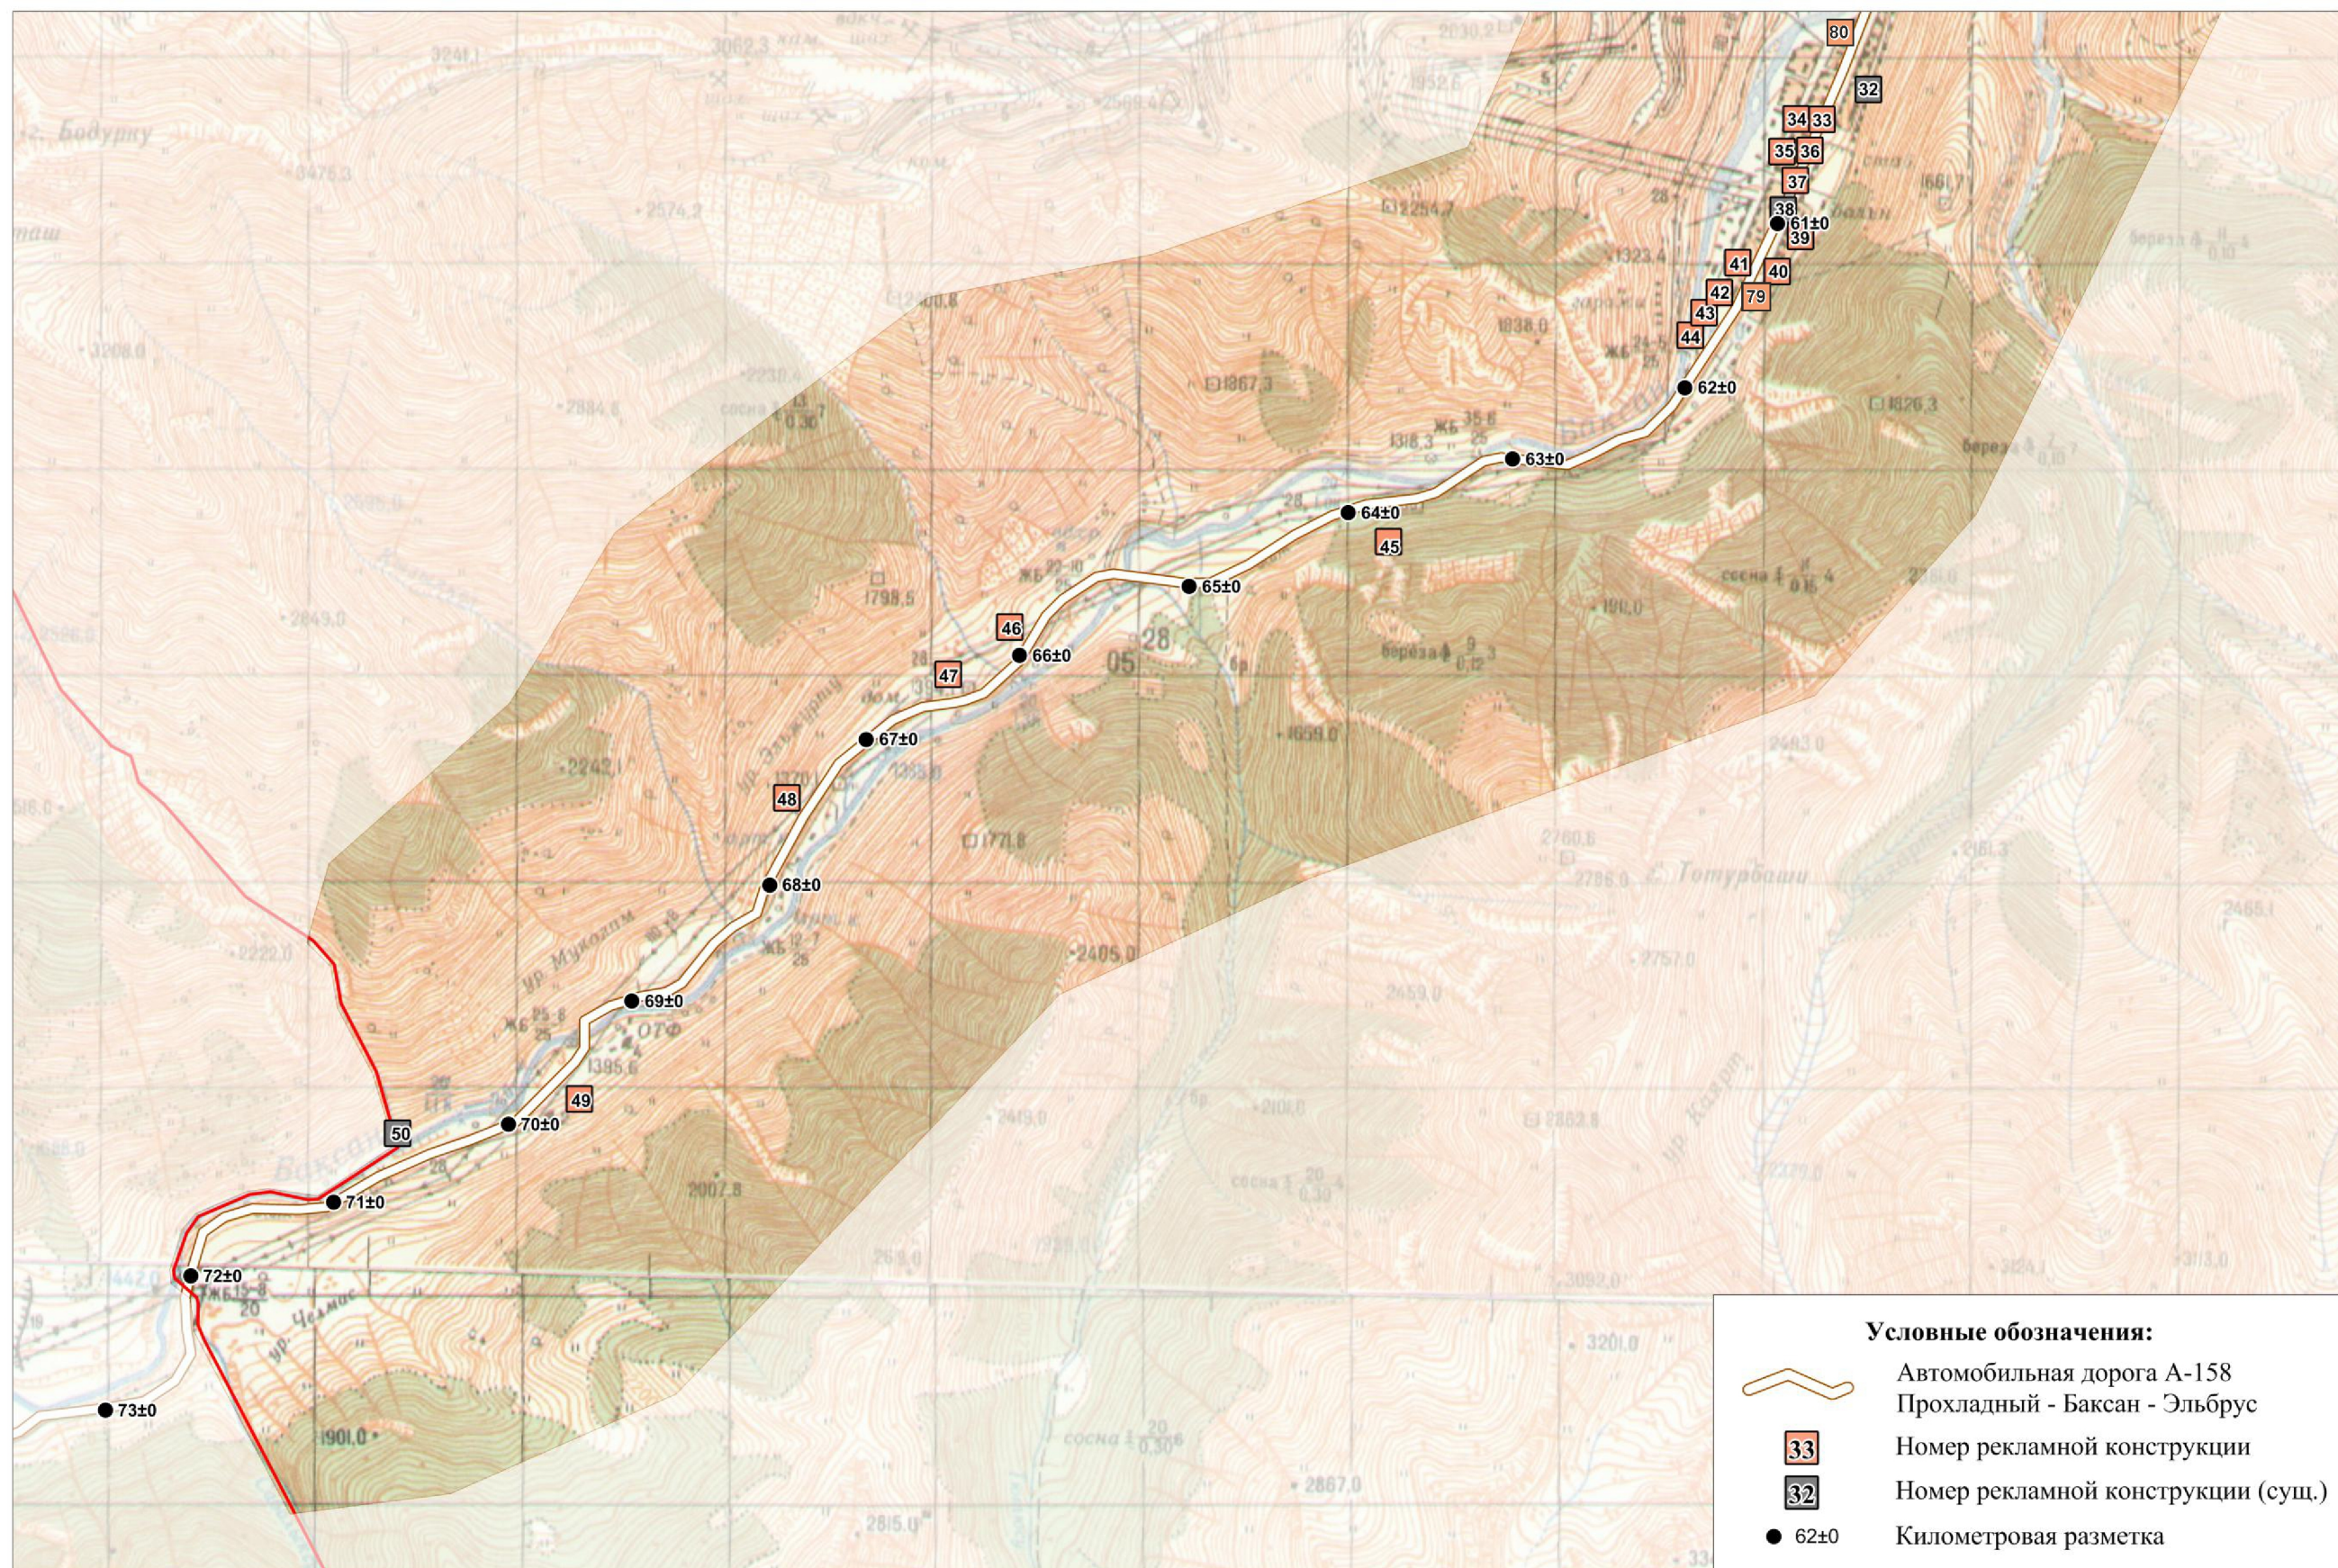

Масштаб 1 : 30 000


Проект размещения рекламных конструкций
на территории сельского поселения Верхний Баксан
Эльбурского муниципального района КБР

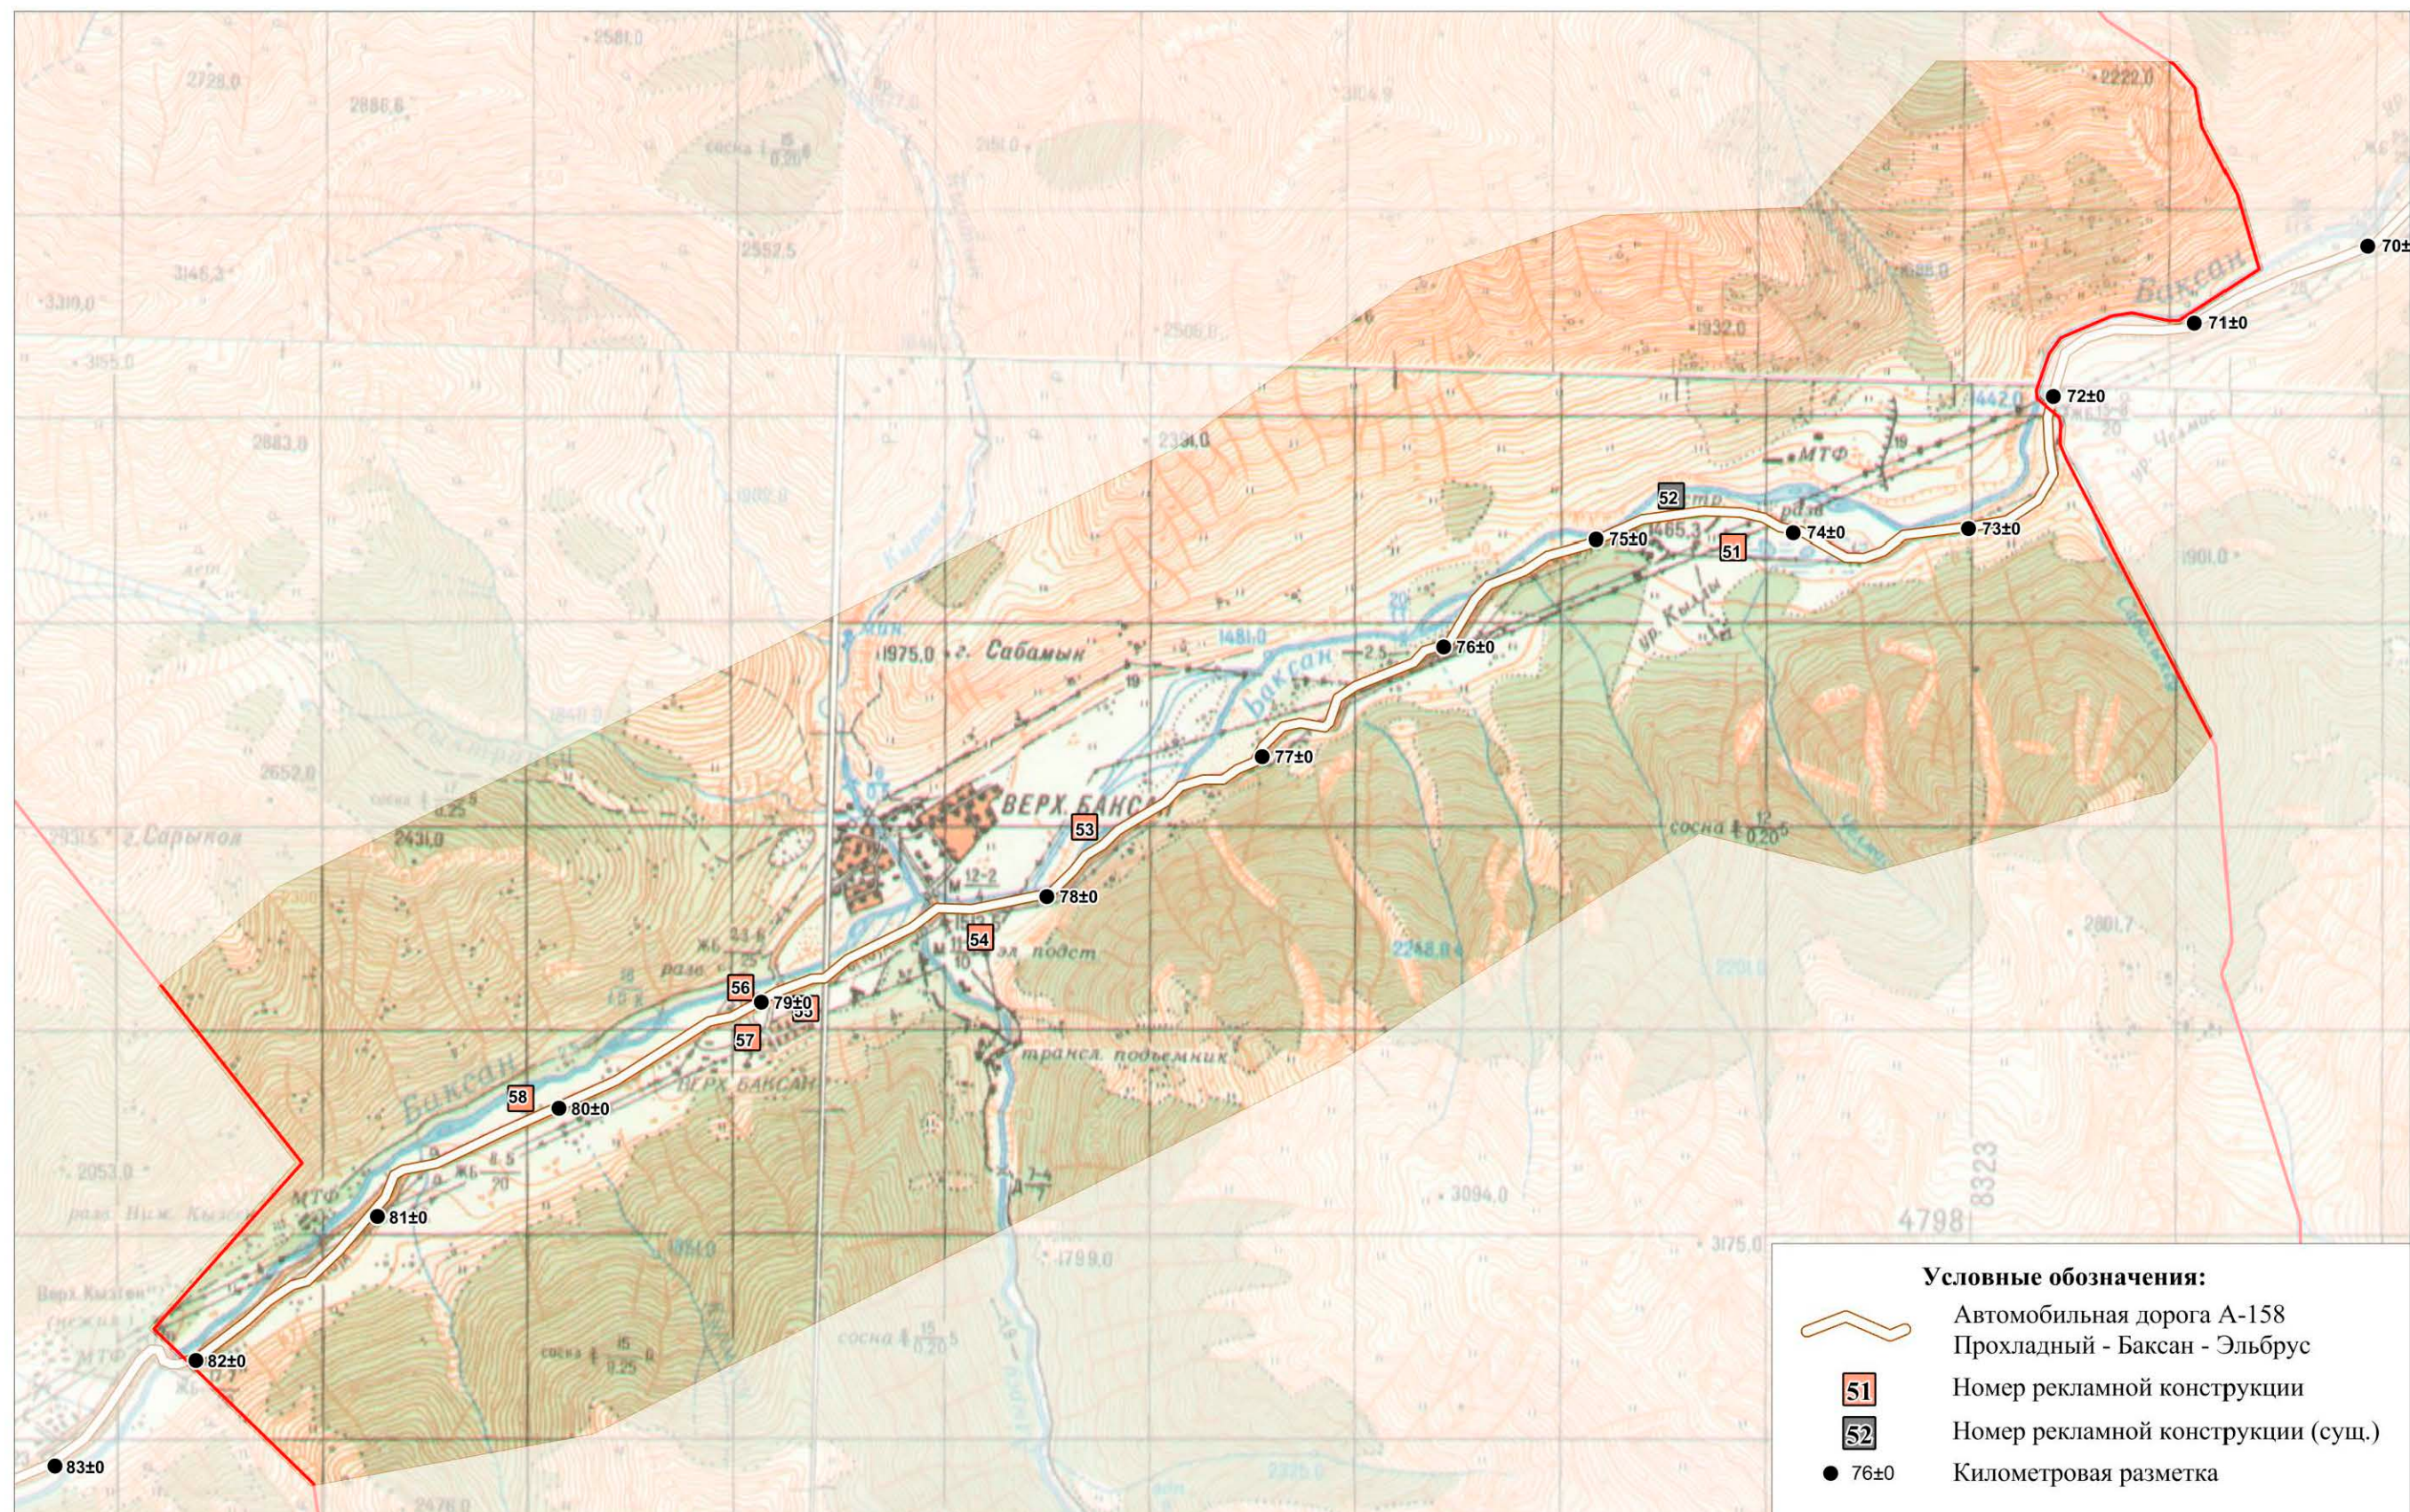

Масштаб 1 : 30 000

Проект размещения рекламных конструкций
на территории сельского поселения Эльбрус
Эльбурского муниципального района КБР


Лист А

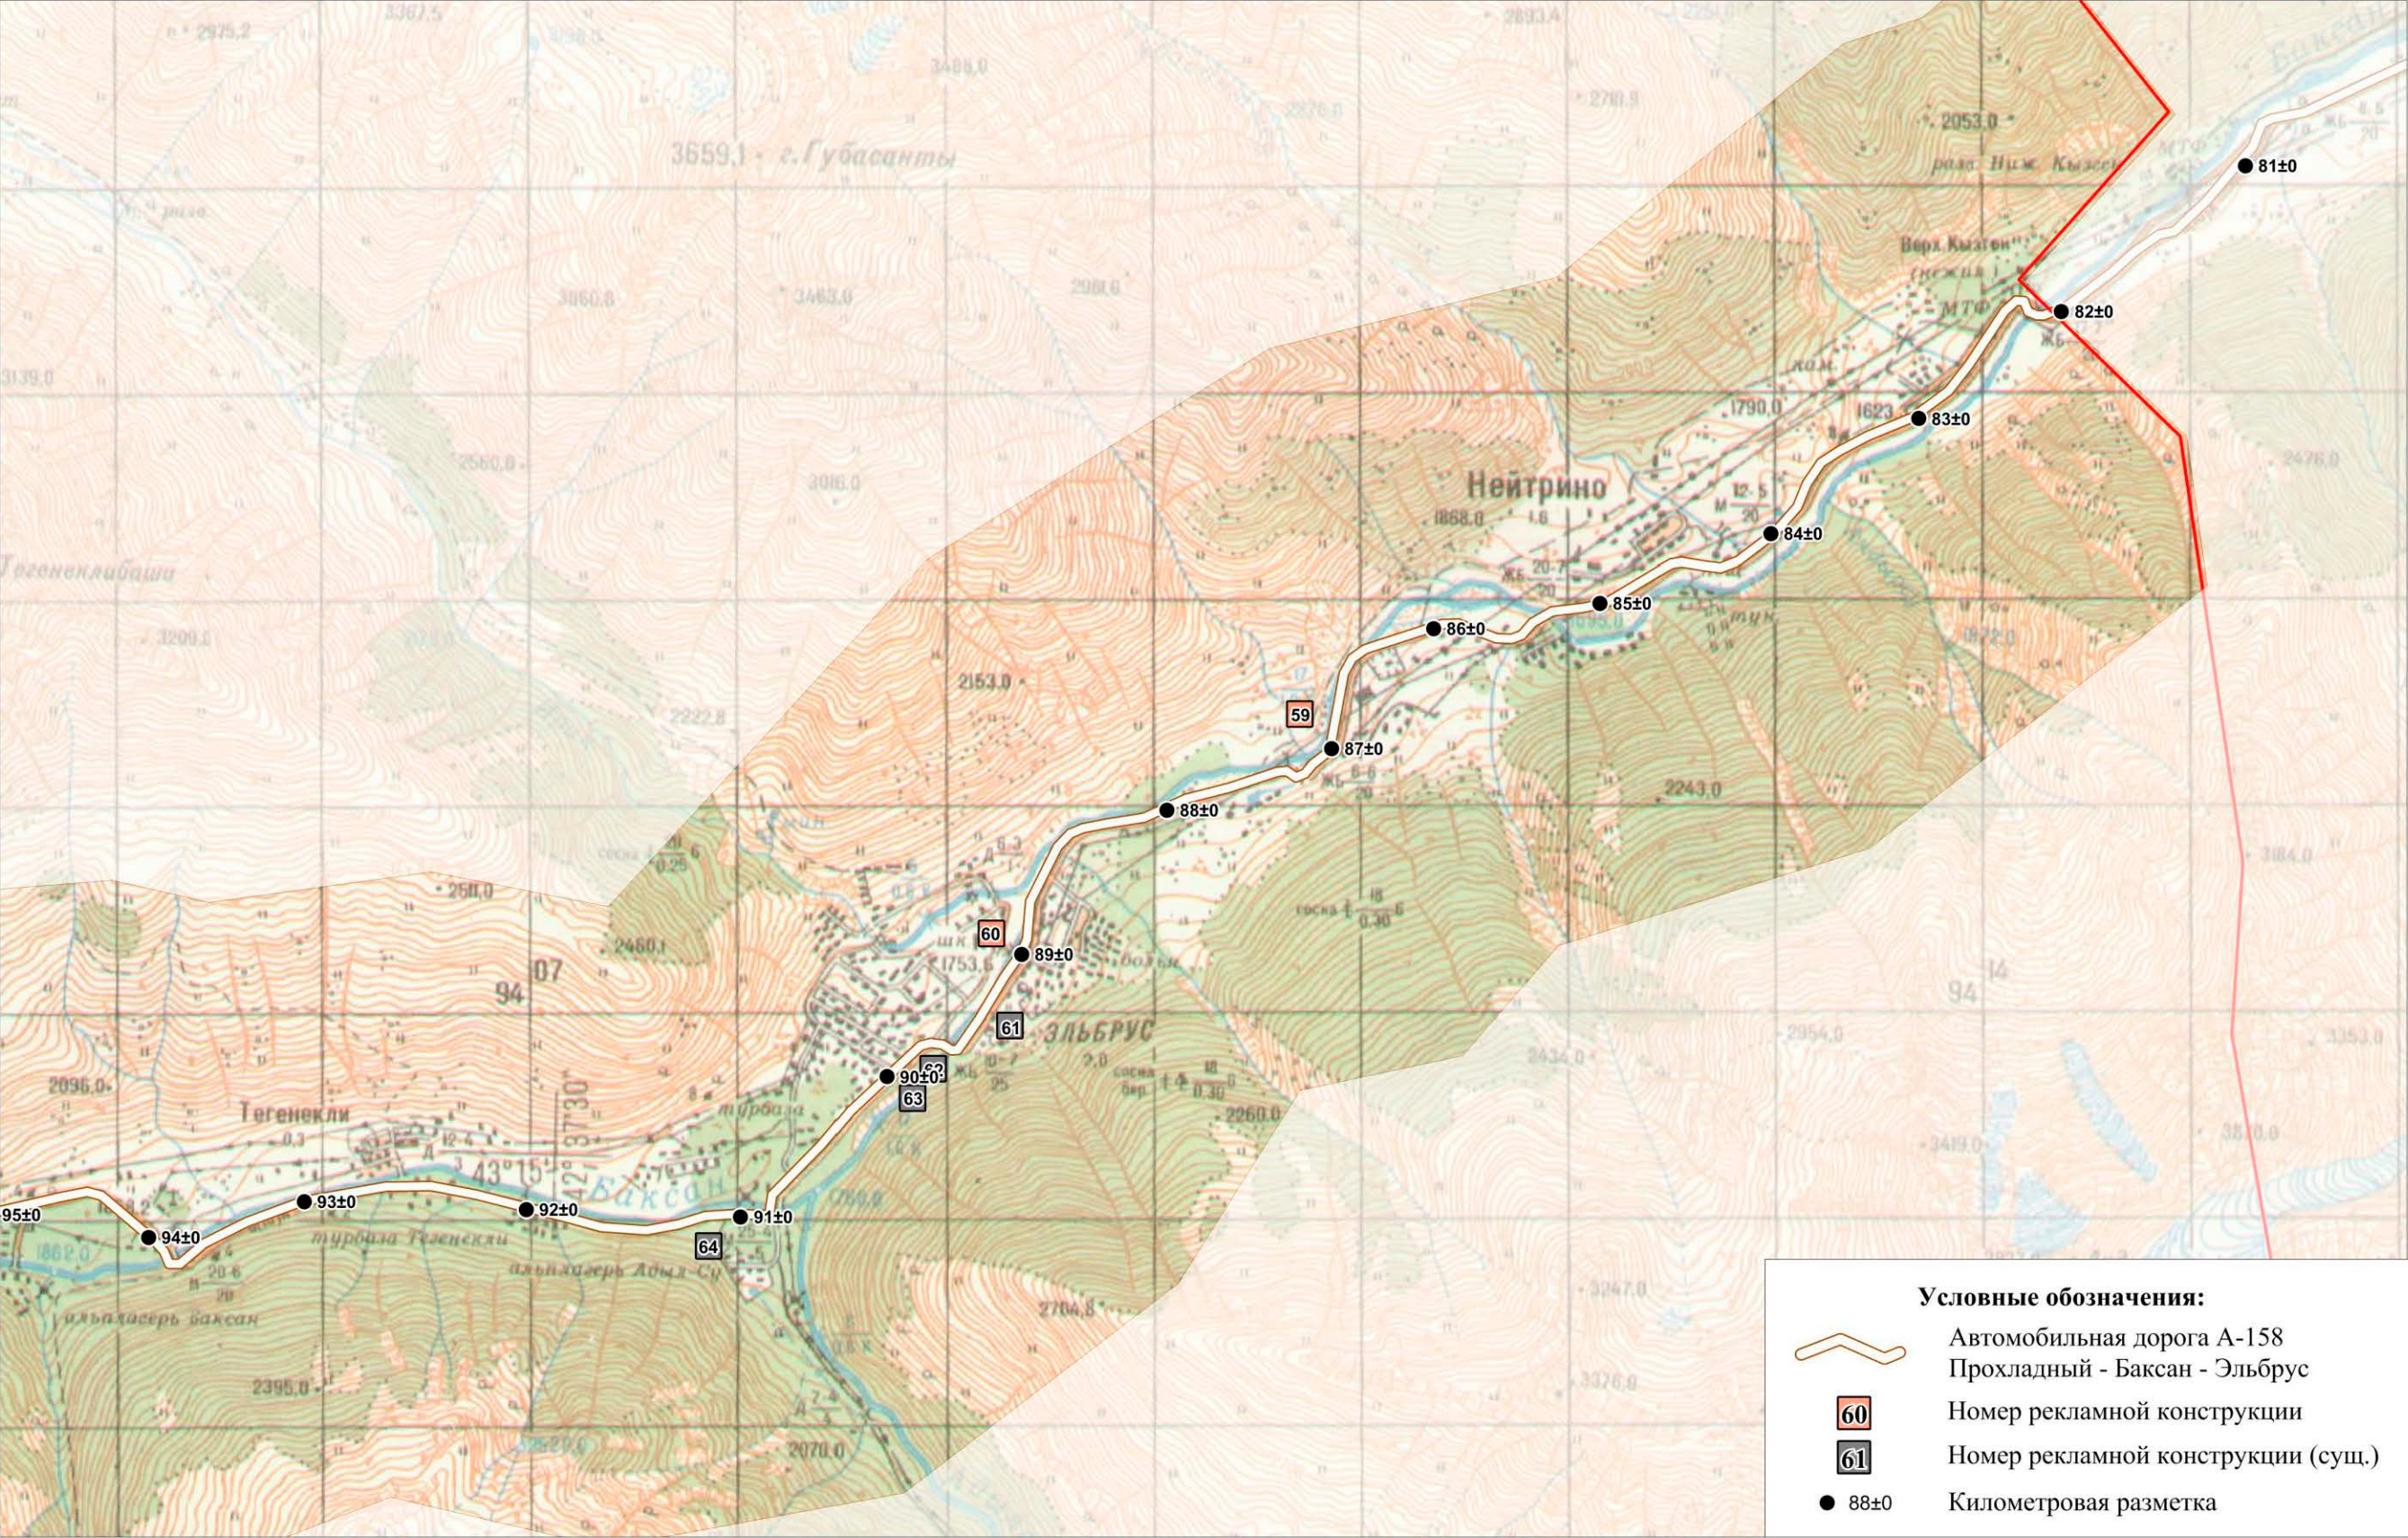

Масштаб 1 : 30 000

Проект размещения рекламных конструкций
на территории сельского поселения Эльбрус
Эльбрусского муниципального района КБР

Лист Б

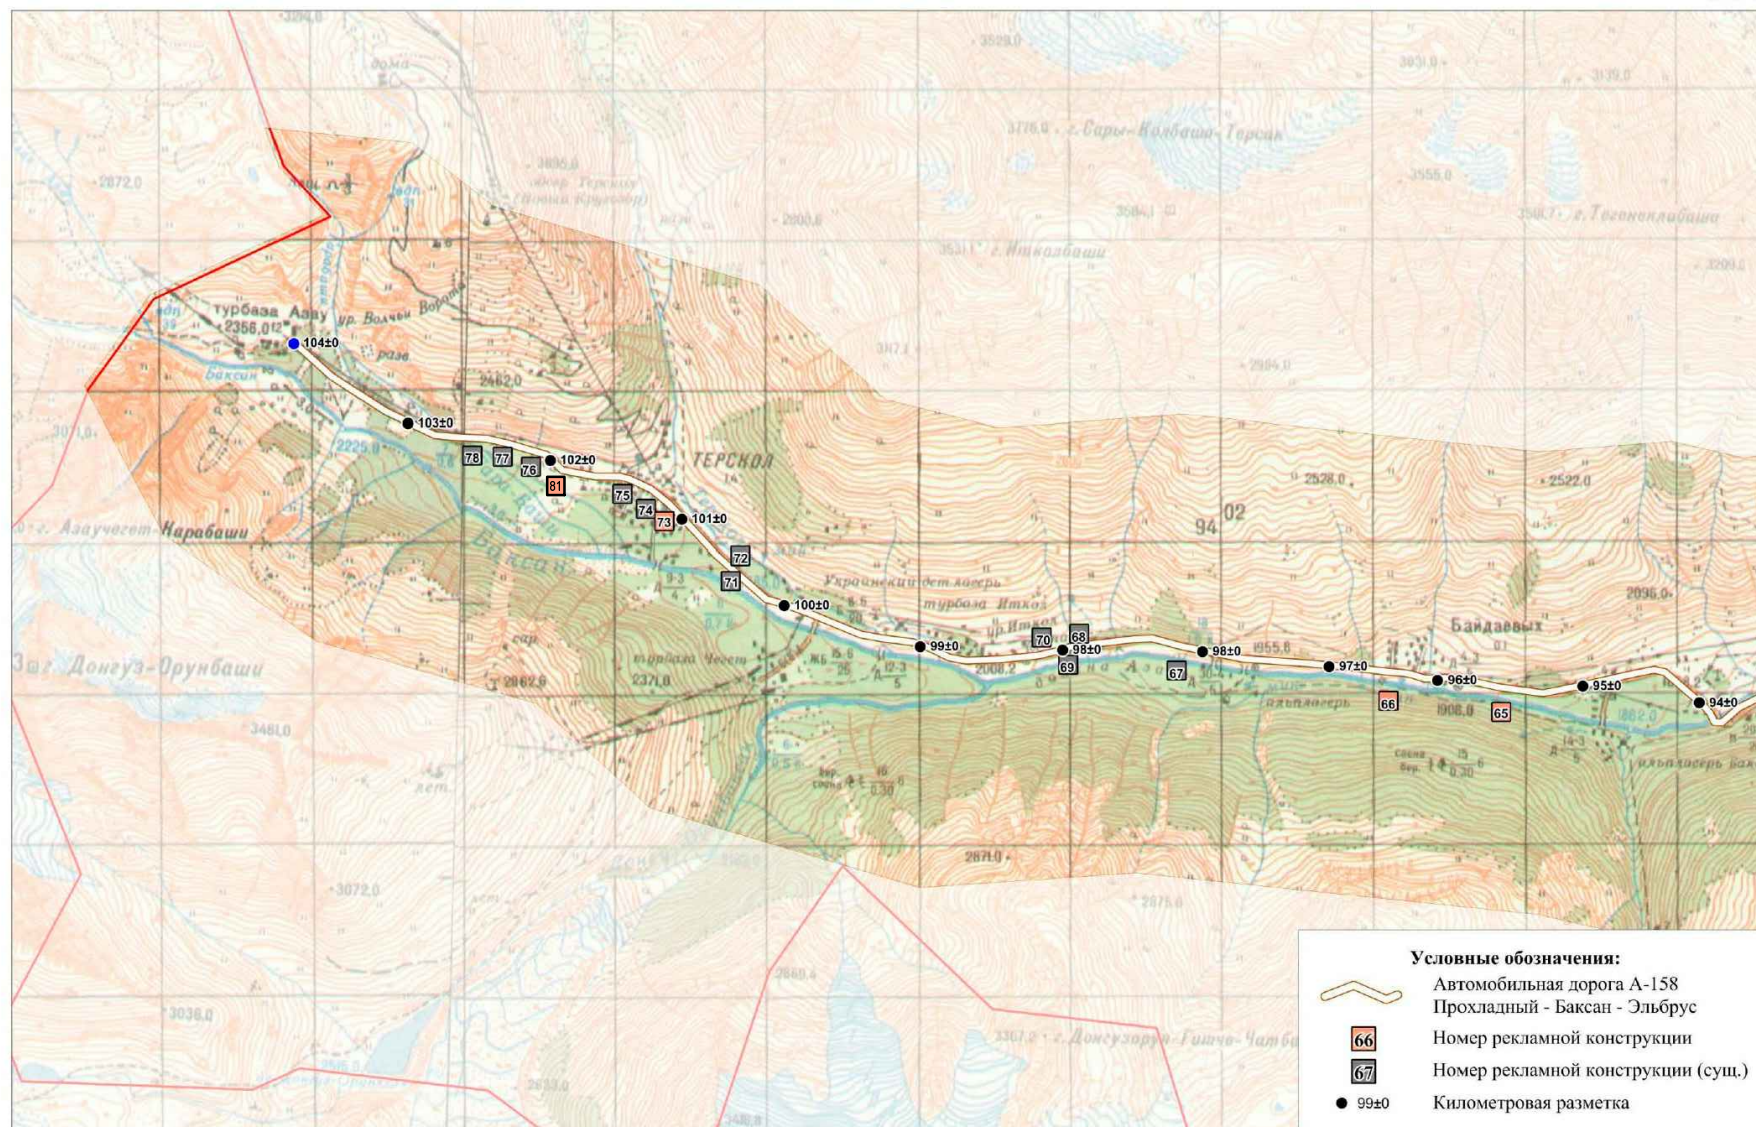

Масштаб 1 : 30 000